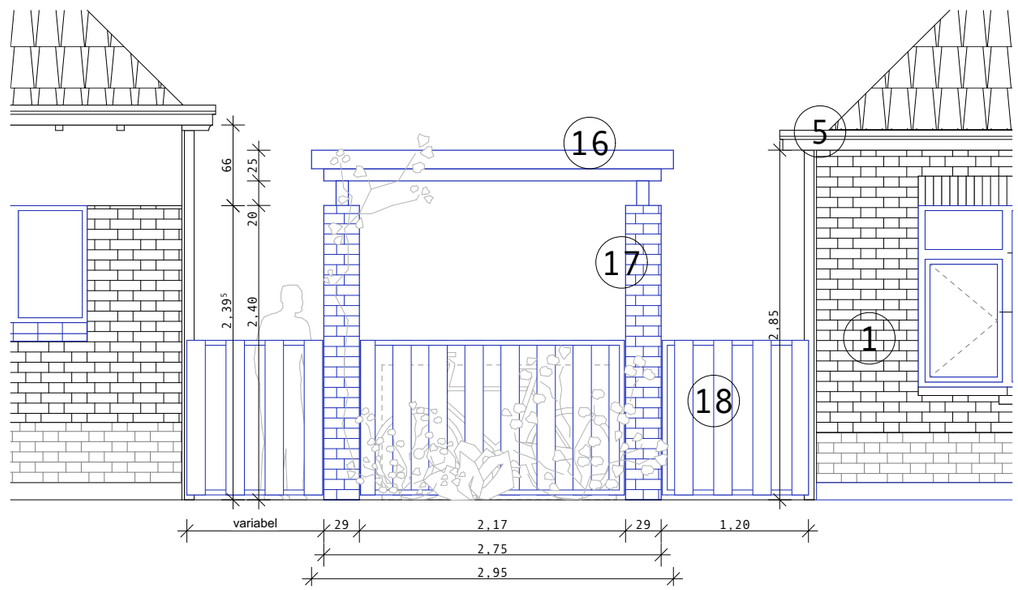

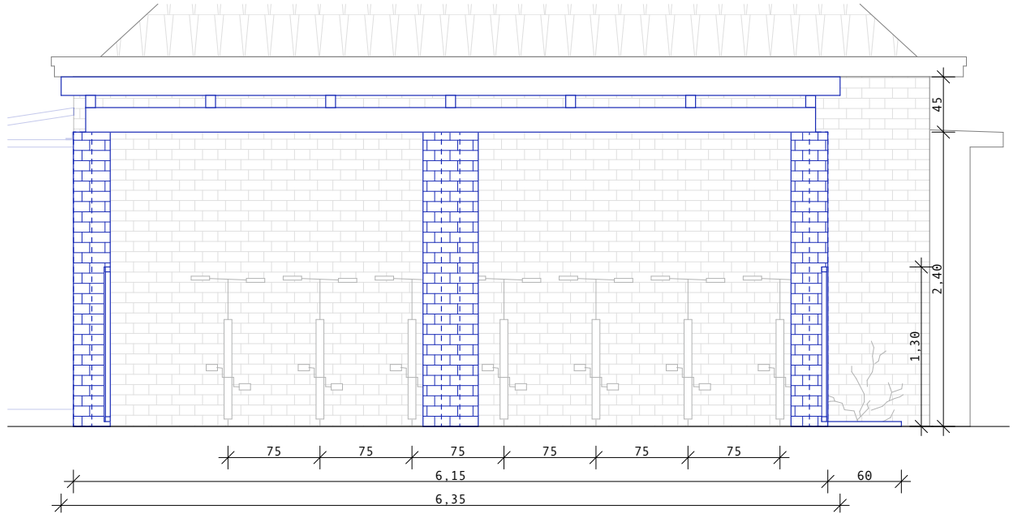

NIEUW

AFBRAAK

BESTAAND

architect
MS Büro Juliane Greb – Lamusch architecten
Terneuzenlaan 7, 9000 Gent

bouwheer
Thuispunt Gent BV
Lange Steenstraat 54,
9000 Gent

project
Tuinwijk De Warande
BA_Warande_G_N_fietsensberging

0,5m 1,0m 1,5m 2,0m 2,5m

noord

datum
28/08/2025

schaal
1:50 @ A3

fase
OA