


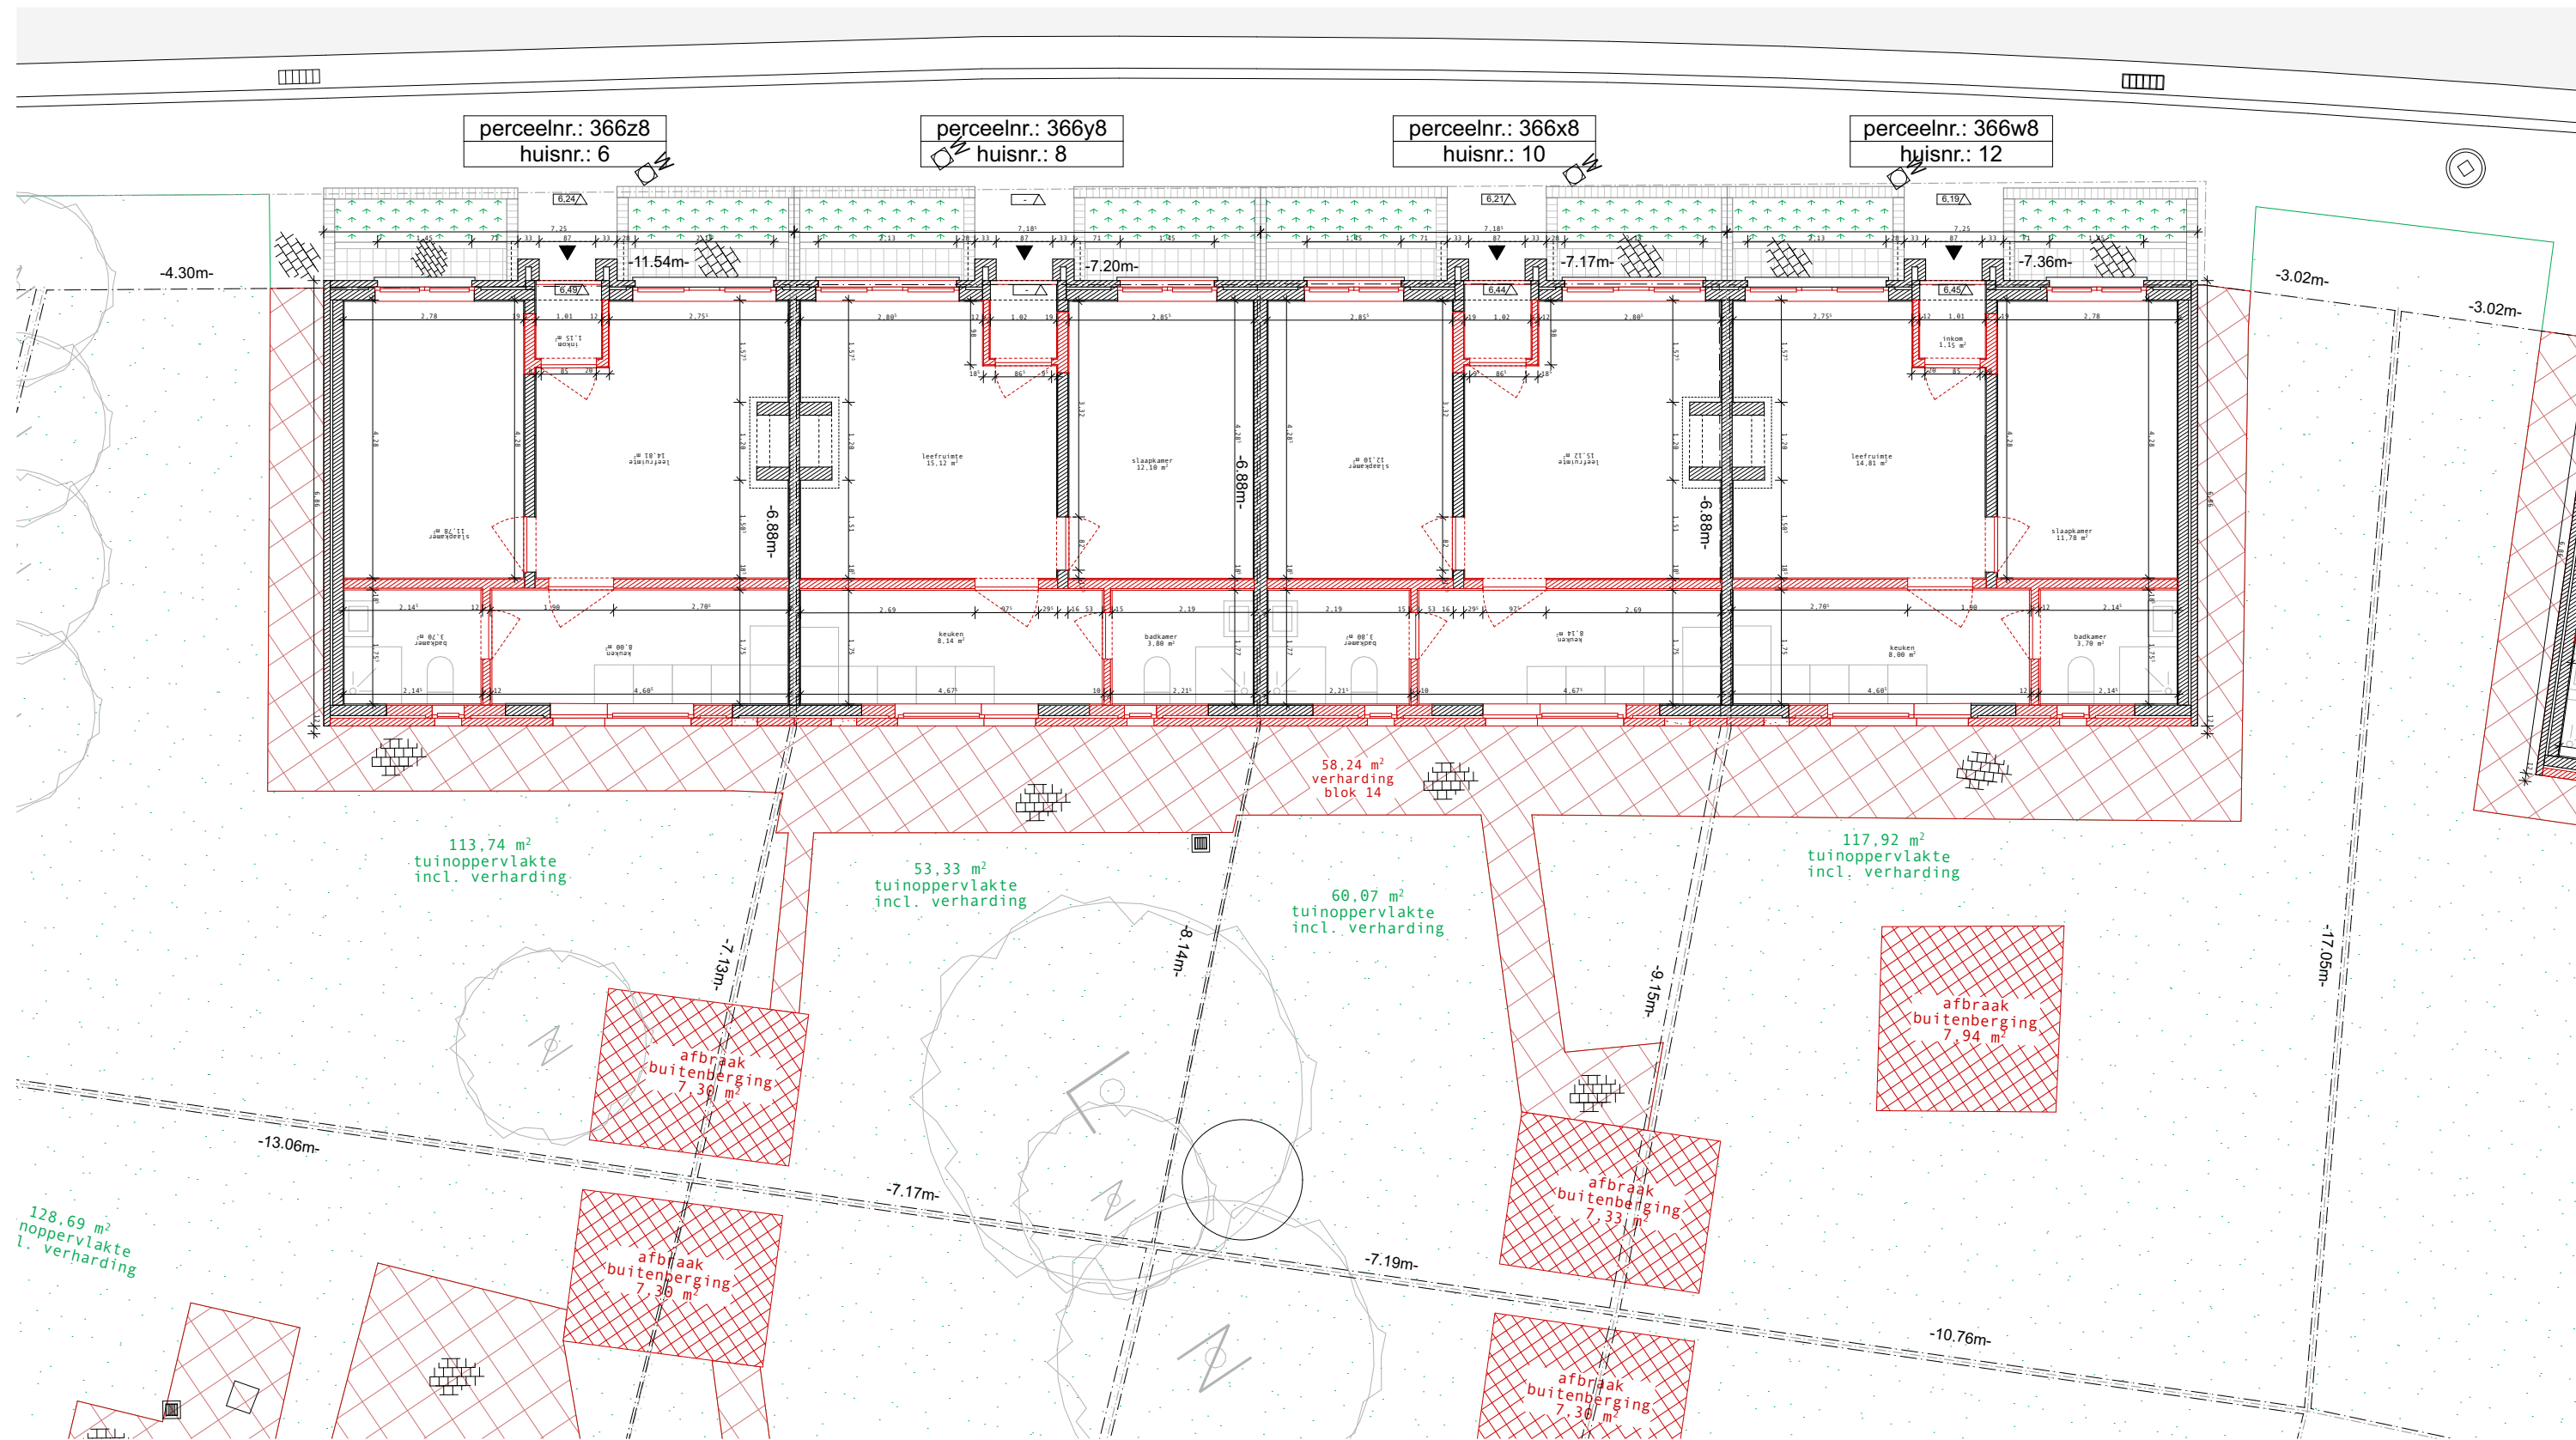

NIEUW

AFBRAAK

BESTAAND