


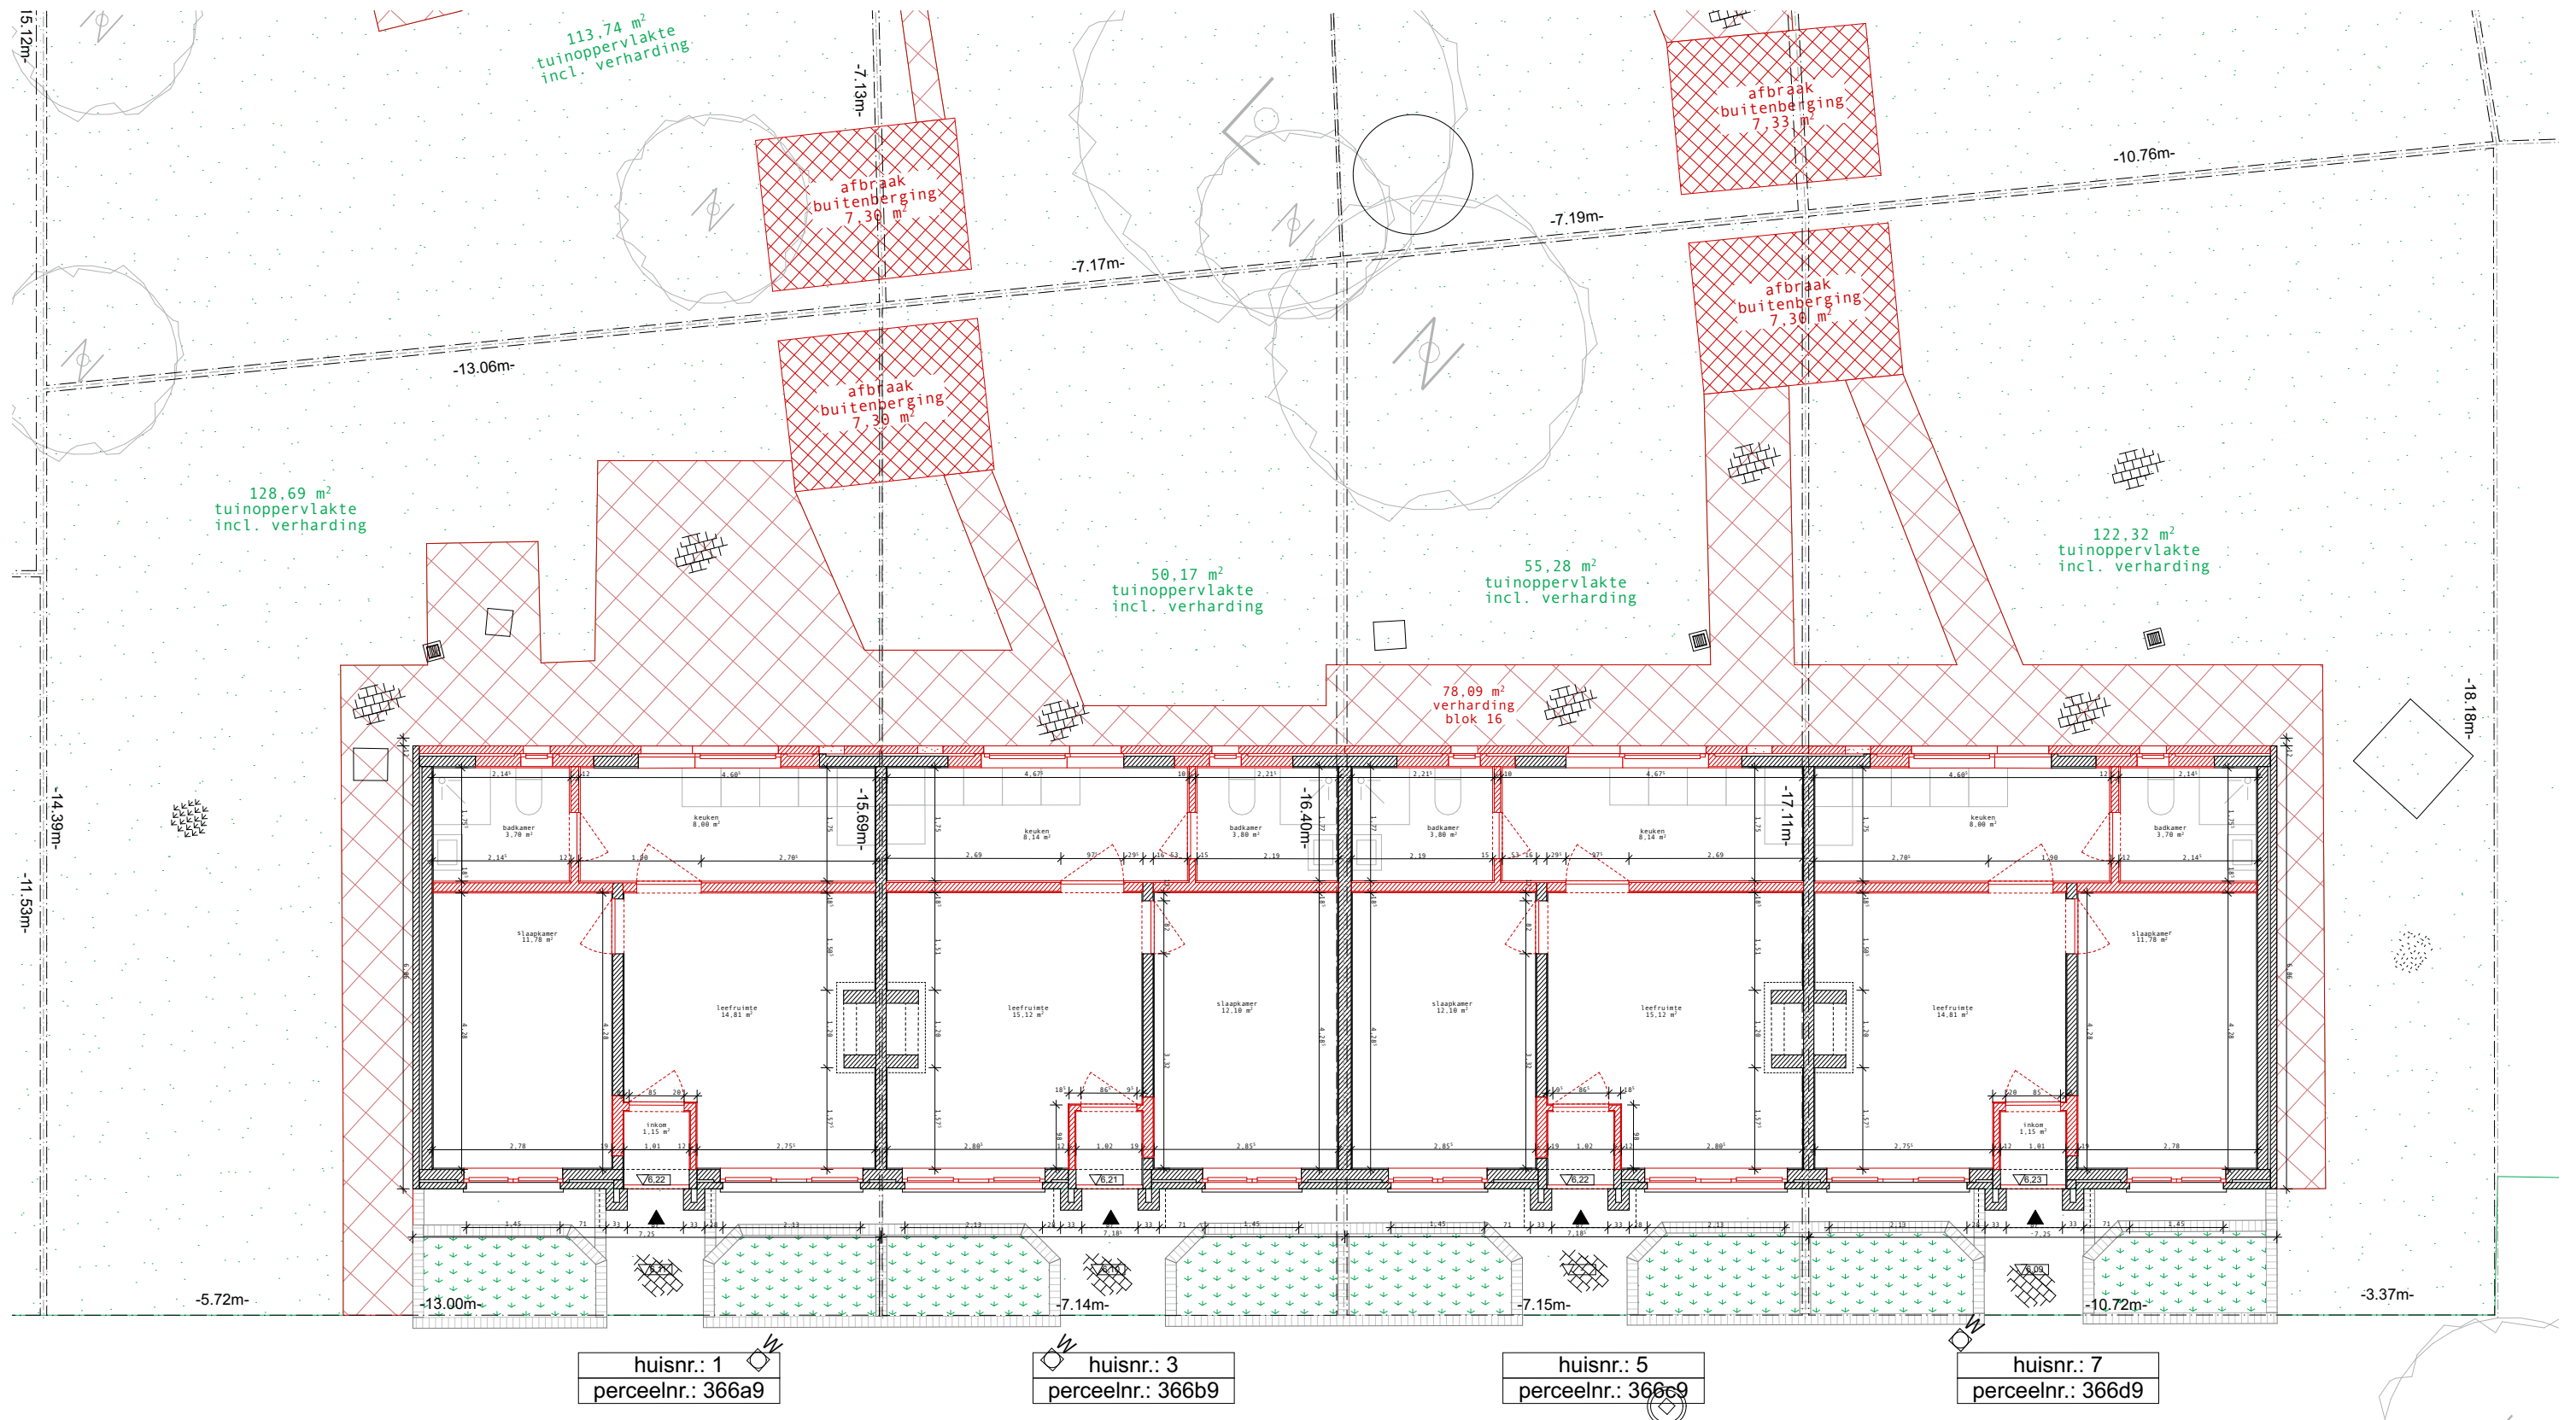

NIEUW

AFBRAAK

BESTAAND

noord

28/08/2025

schaal
1:100 @ A3

fase
OA