


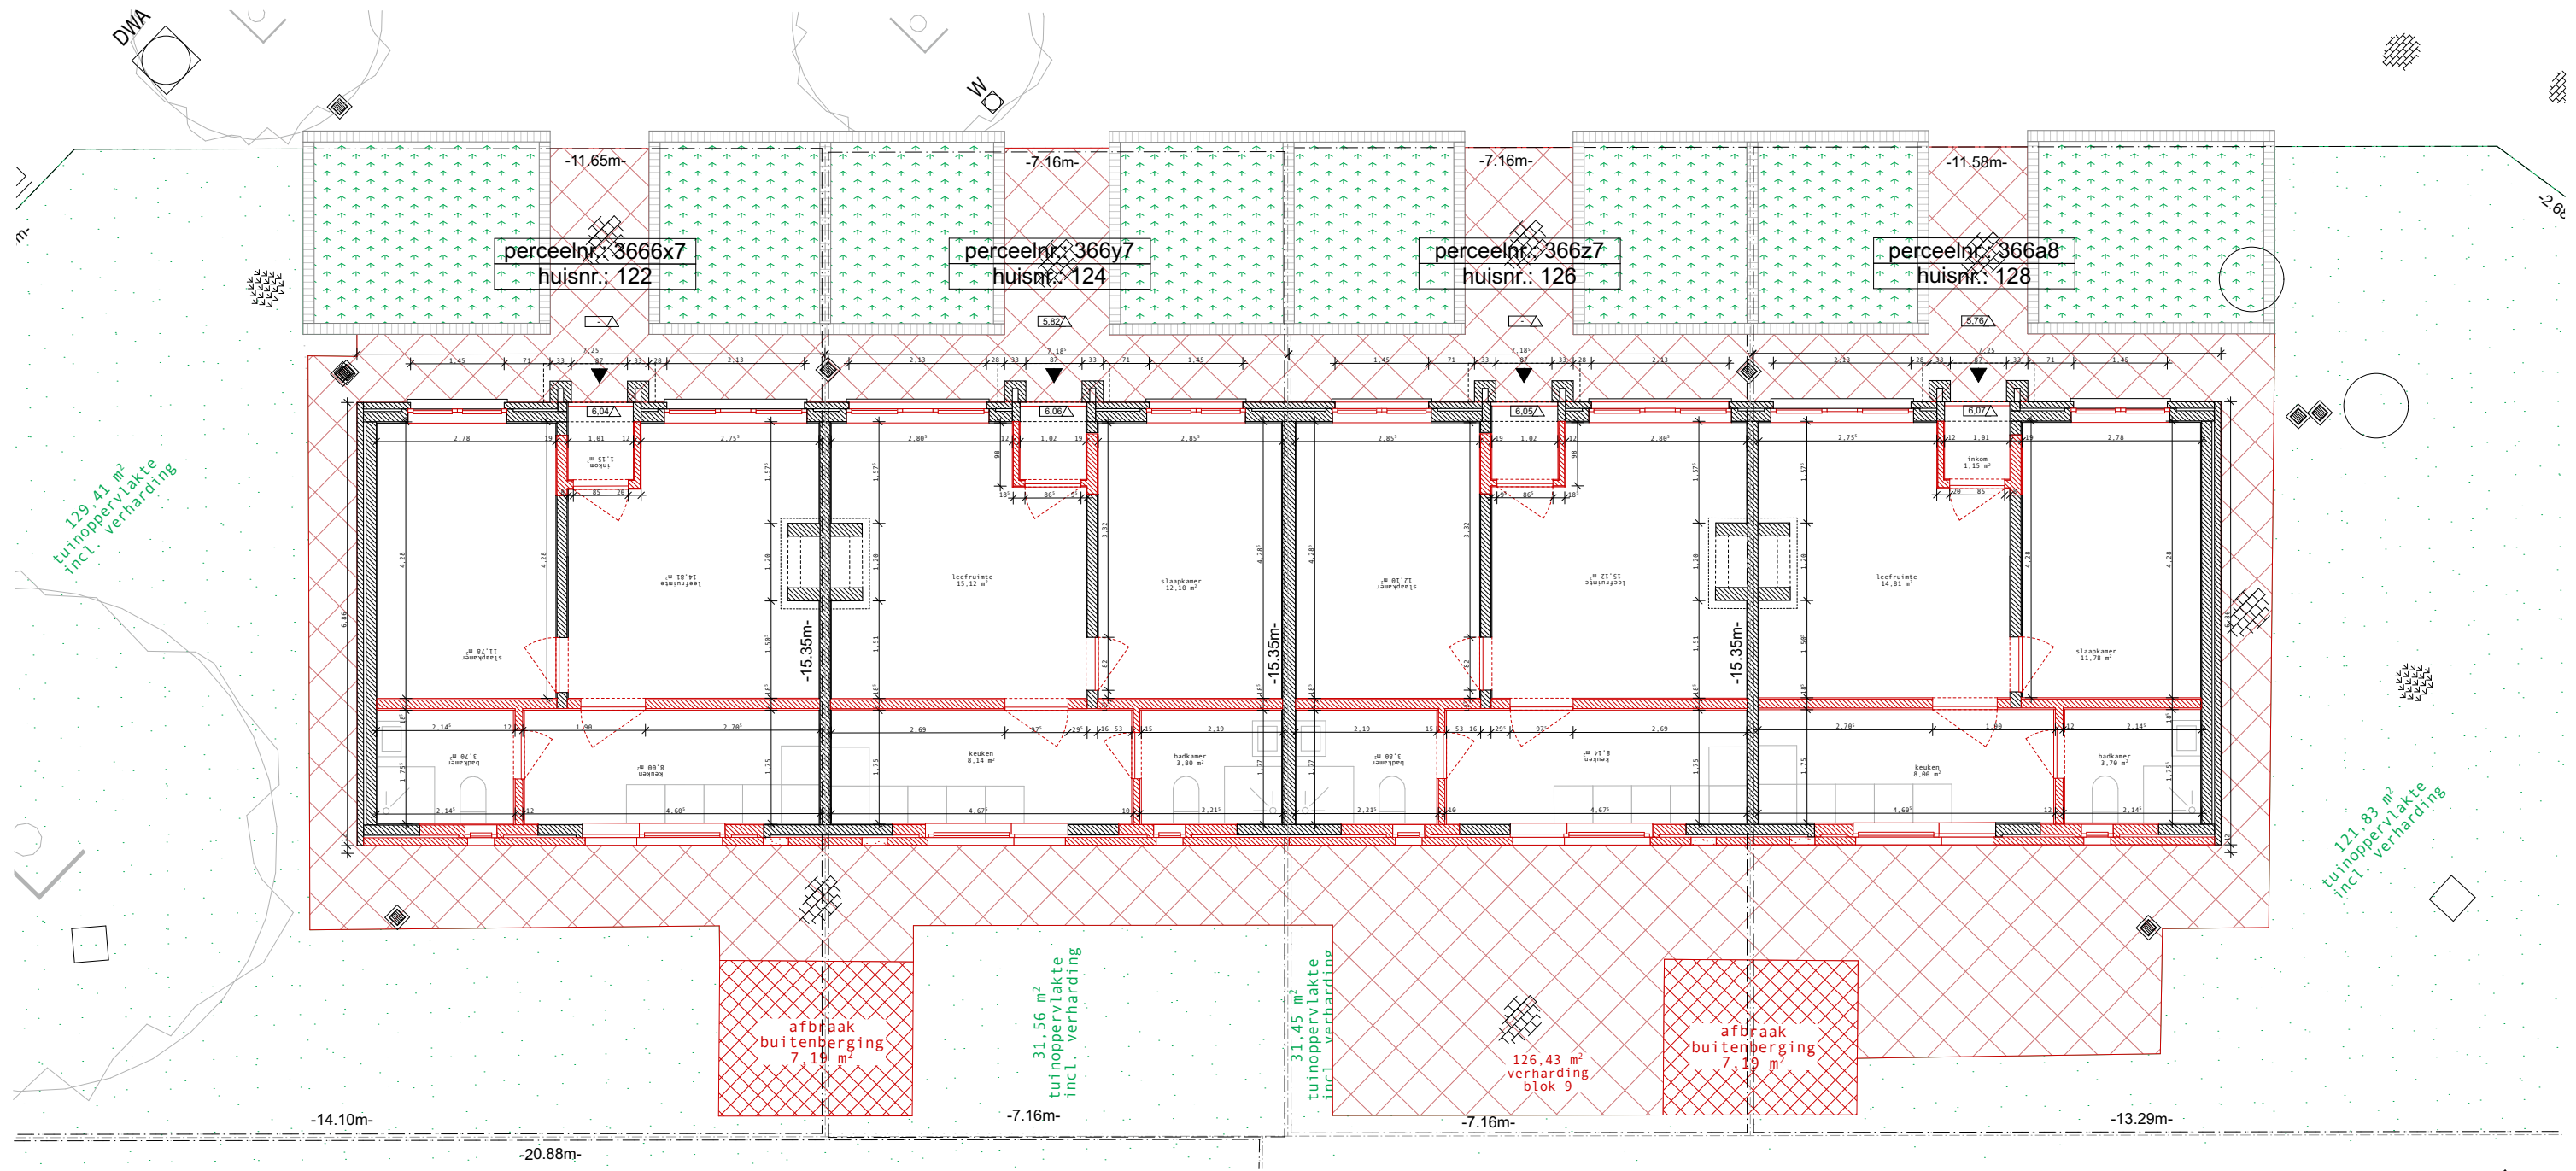

NIEUW

AFBRAAK

BESTAAND

129.41 m²
tuinoppervlakte
incl. verharding

121.83 m²
tuinoppervlakte
incl. verharding

31.56 m²
tuinoppervlakte
incl. verharding

31.45 m²
tuinoppervlakte
incl. verharding

126.43 m²
verharding
blok 9

afbraak
buitenberging
7.19 m²

afbraak
buitenberging
7.19 m²