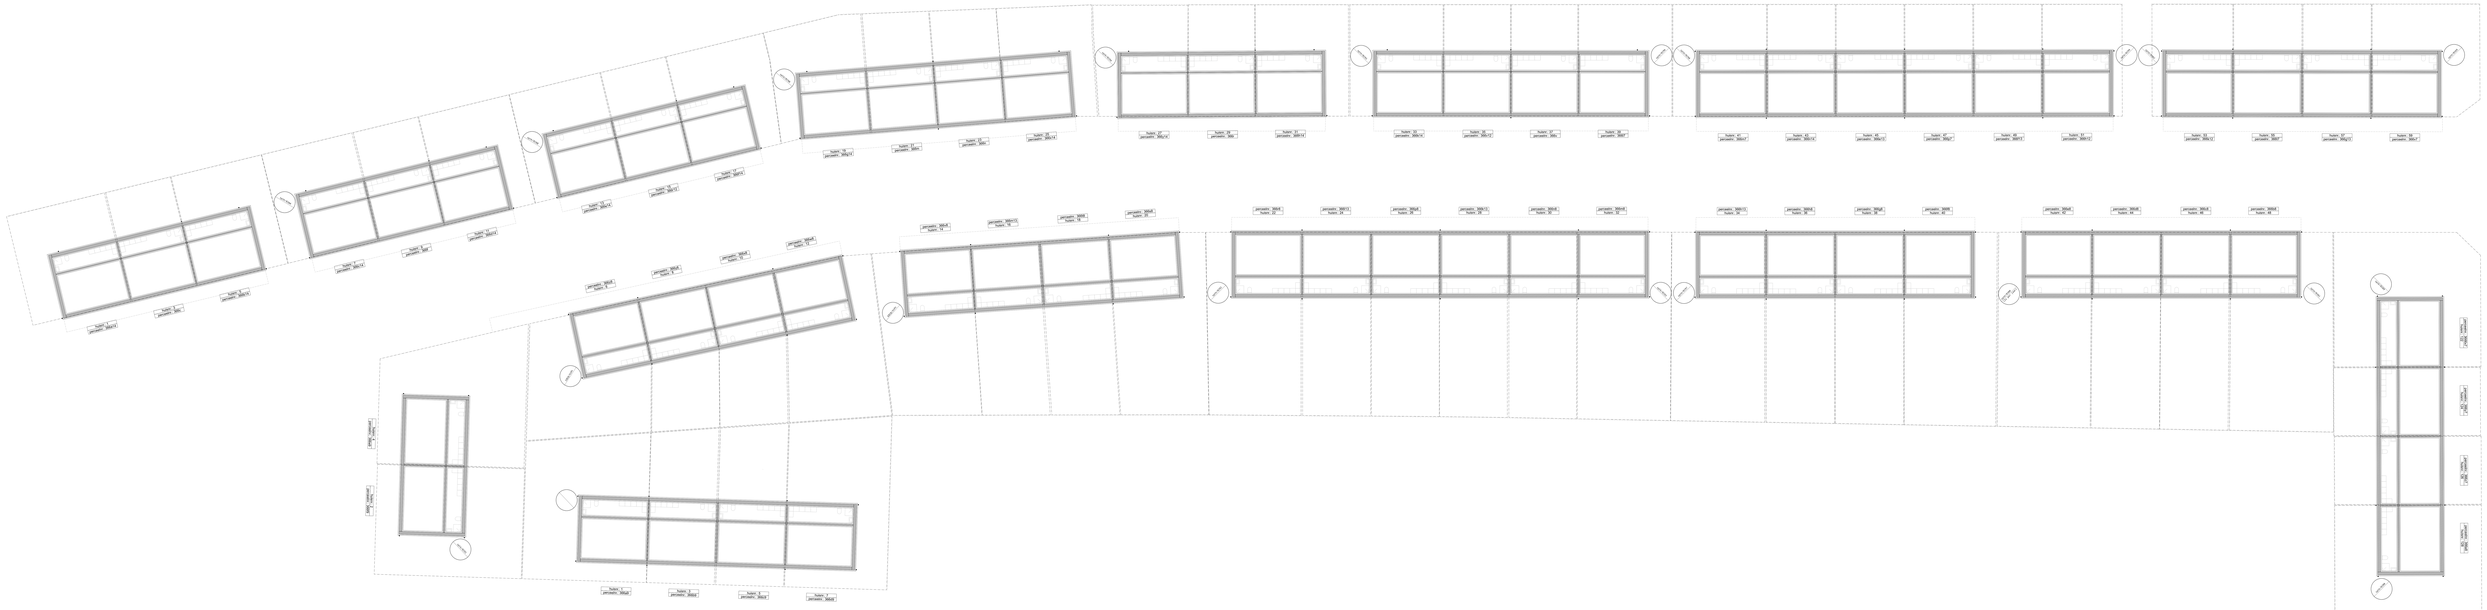

huidige riolering onbekend

Opdrachtgever VB Bouw Juliana Gods - Lumiquest architecten Vd Grootestraat 1 5262 GAH Vught	Voorfase Toegepaste Gaze B.V. Industrieweg 14 5262 AE Vught	Titel BIA_Warande_P_B_fundering	1:50	1 2 3 4 5	1:50	1	1000 0000000000	2022-12-01 17:00:41	1:1