


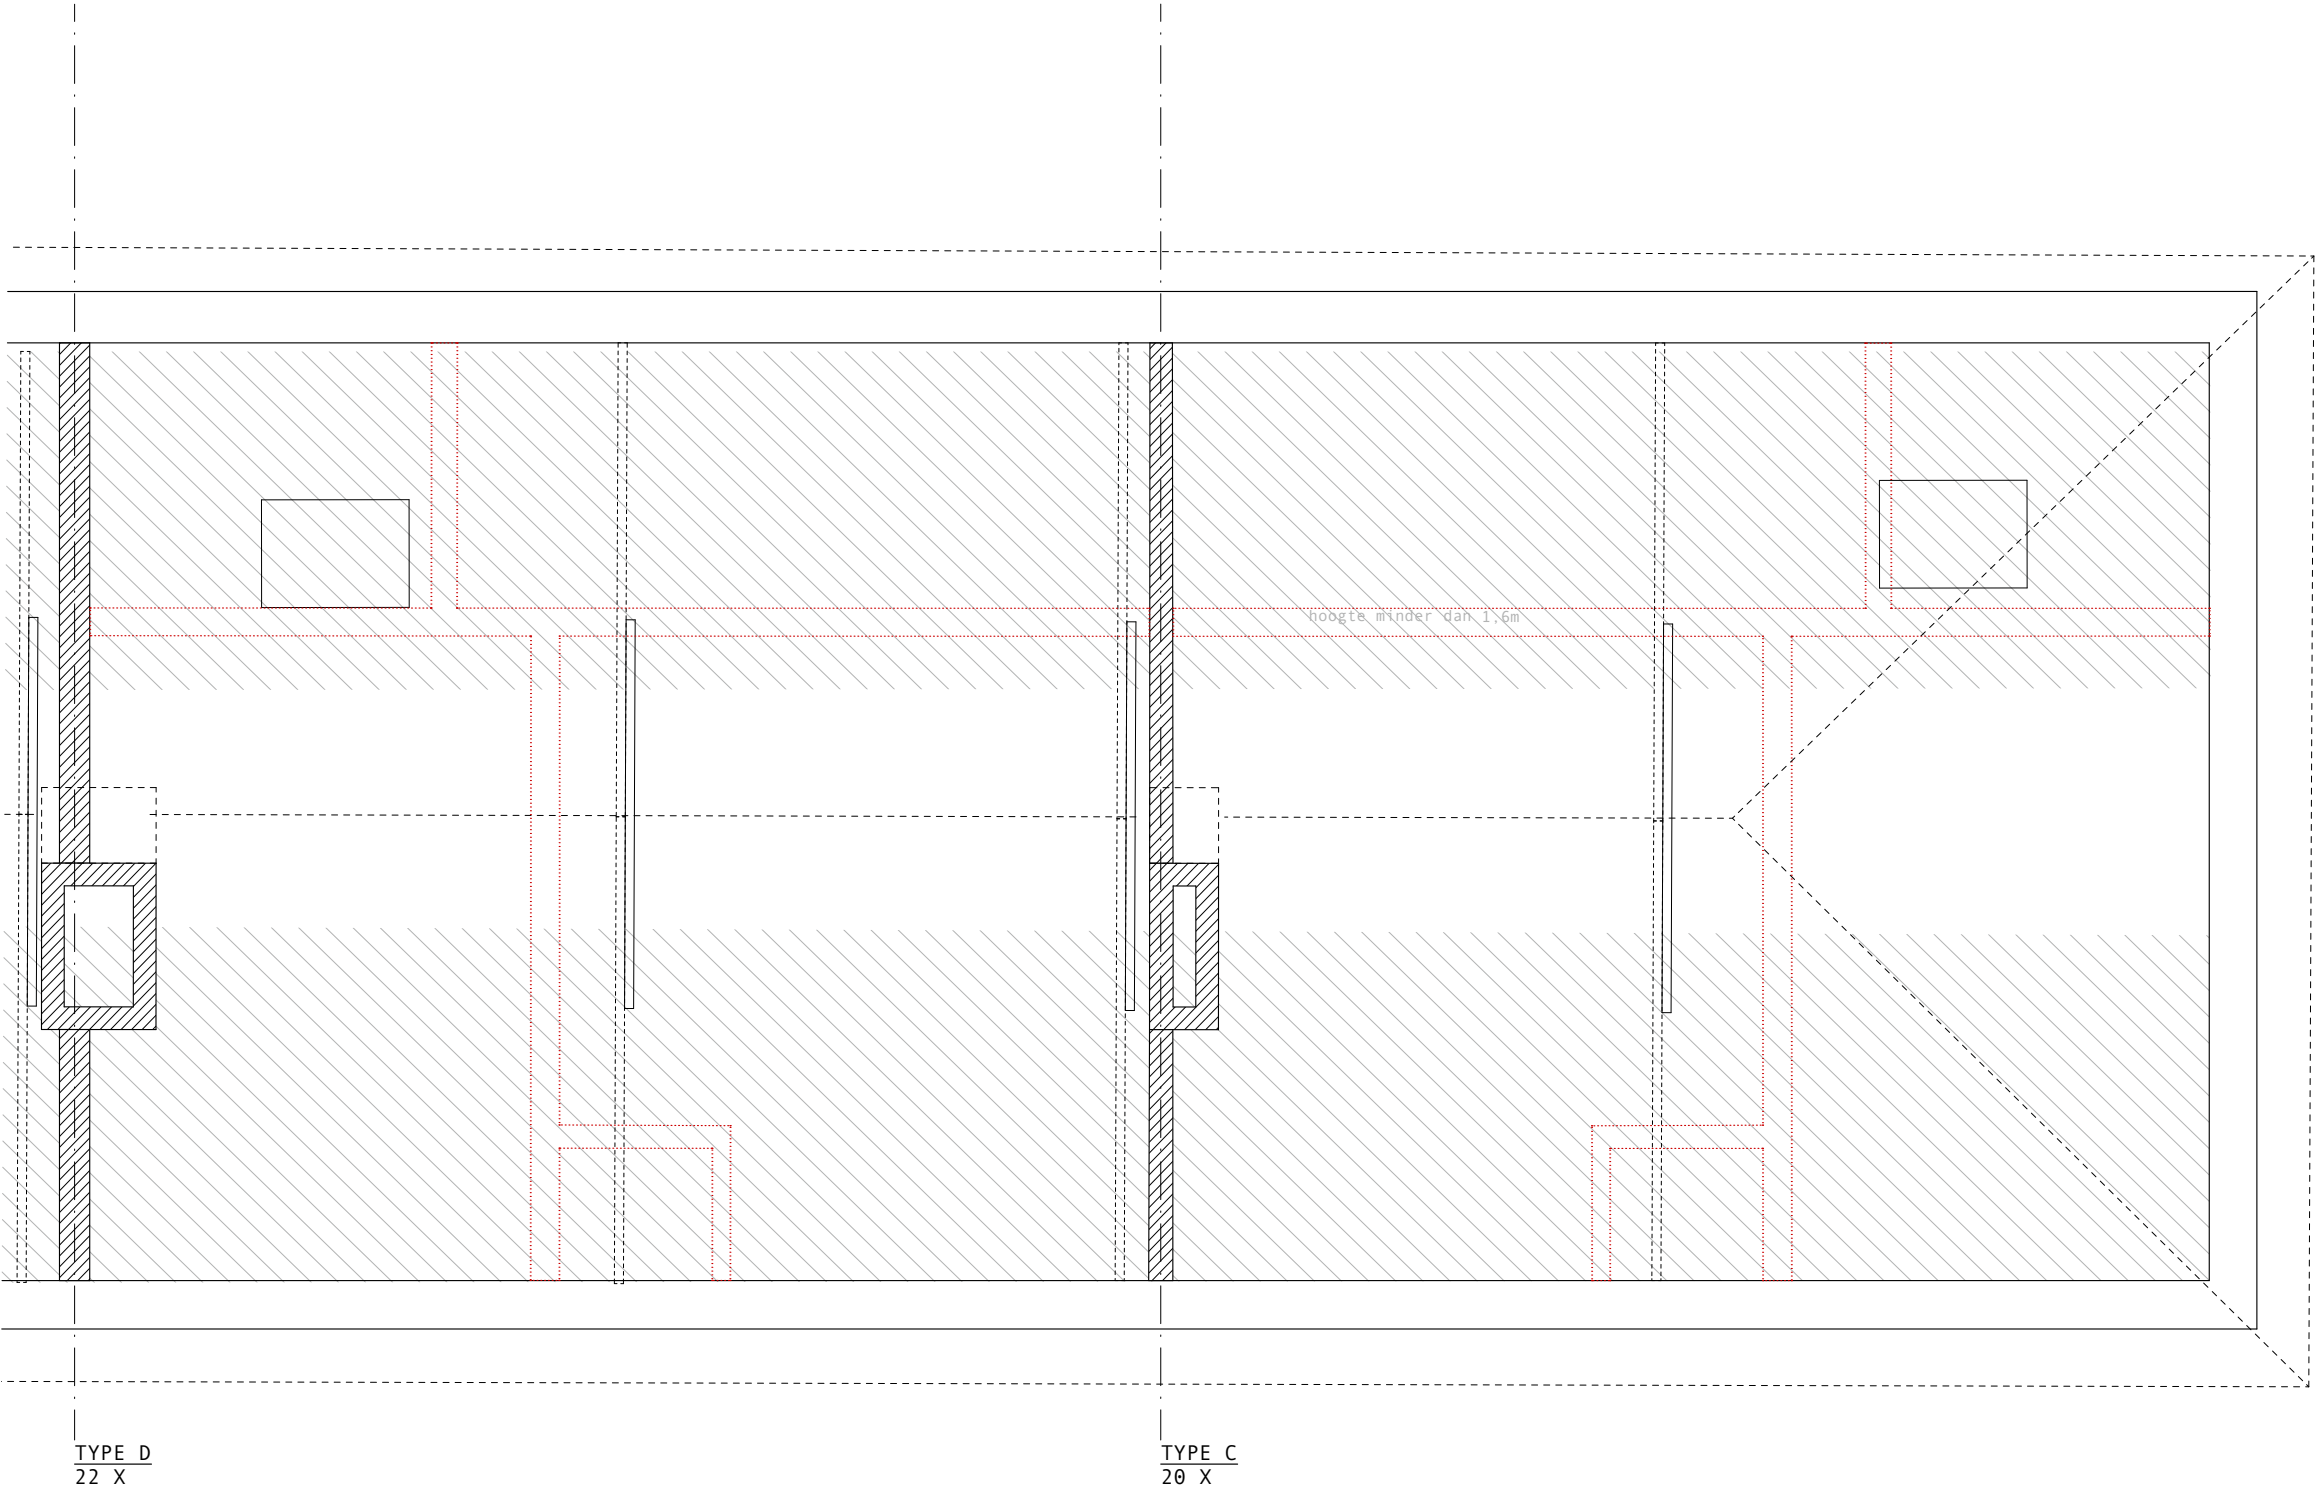

- NIEUW
- AFBRAAK
- BESTAAND