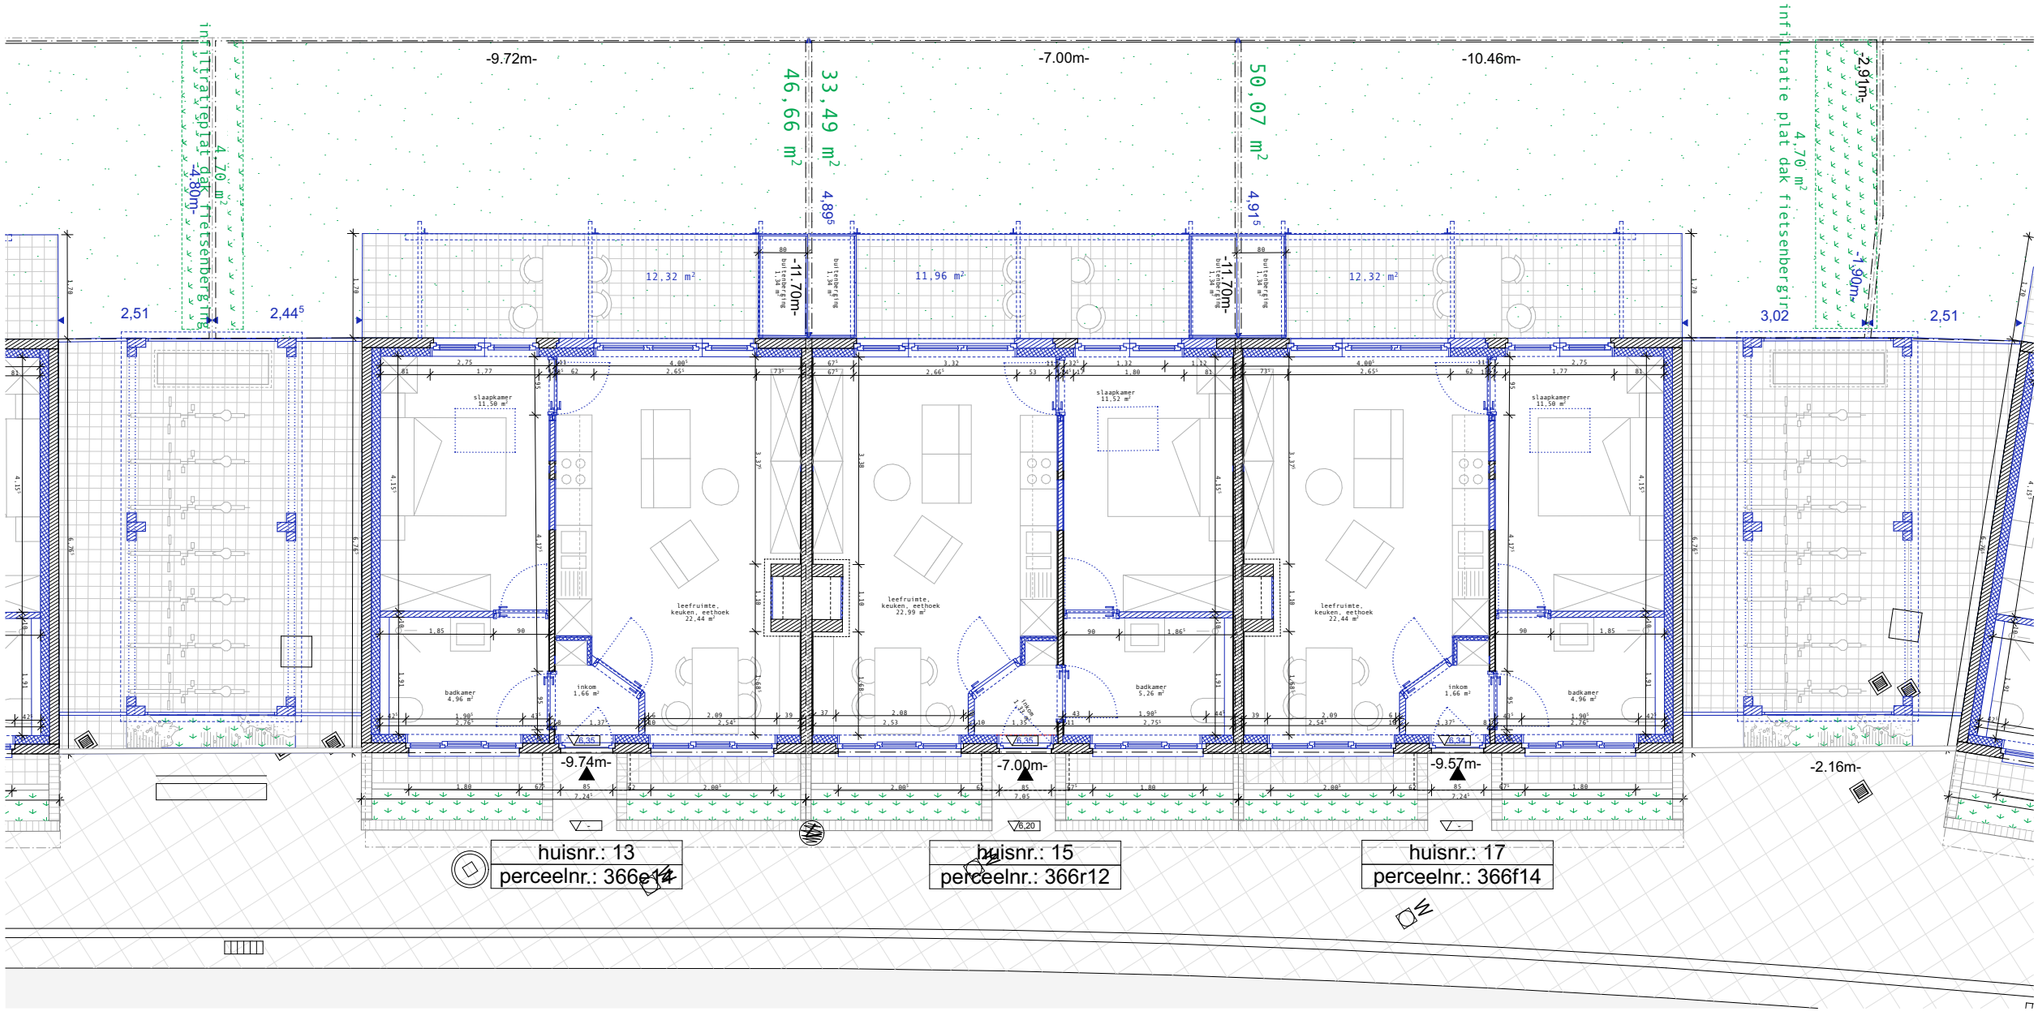

NIEUW

AFBRAAK

BESTAAND

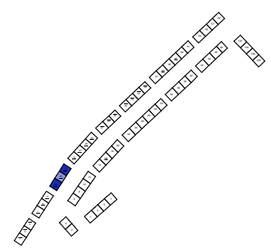

architect	bouwheer	project		noord	datum	schaal	fase
MS Büro Juliane Greb – Lamusch architecten Terneuzenlaan 7, 9000 Gent	Thuispunt Gent BV Lange Steenstraat 54, 9000 Gent	Tuinwijk De Warande BA_Warande_P_N_blok-3	1m 2m 3m 4m 5m		28/08/2025	1:100 @ A3	OA