

NIEUW


AFBRAAK

BESTAAND

architect
MS Büro Juliane Greb – Lamusch architecten
Terneuzenlaan 7, 9000 Gent

bouwheer
Thuispunt Gent BV
Lange Steenstraat 54,
9000 Gent

project
Tuinwijk De Warande
BA_Warande_S_B_36_dwars

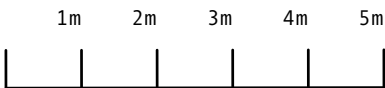


noord



datum
28/08/2025

schaal
1:50 @ A3

fase
OA

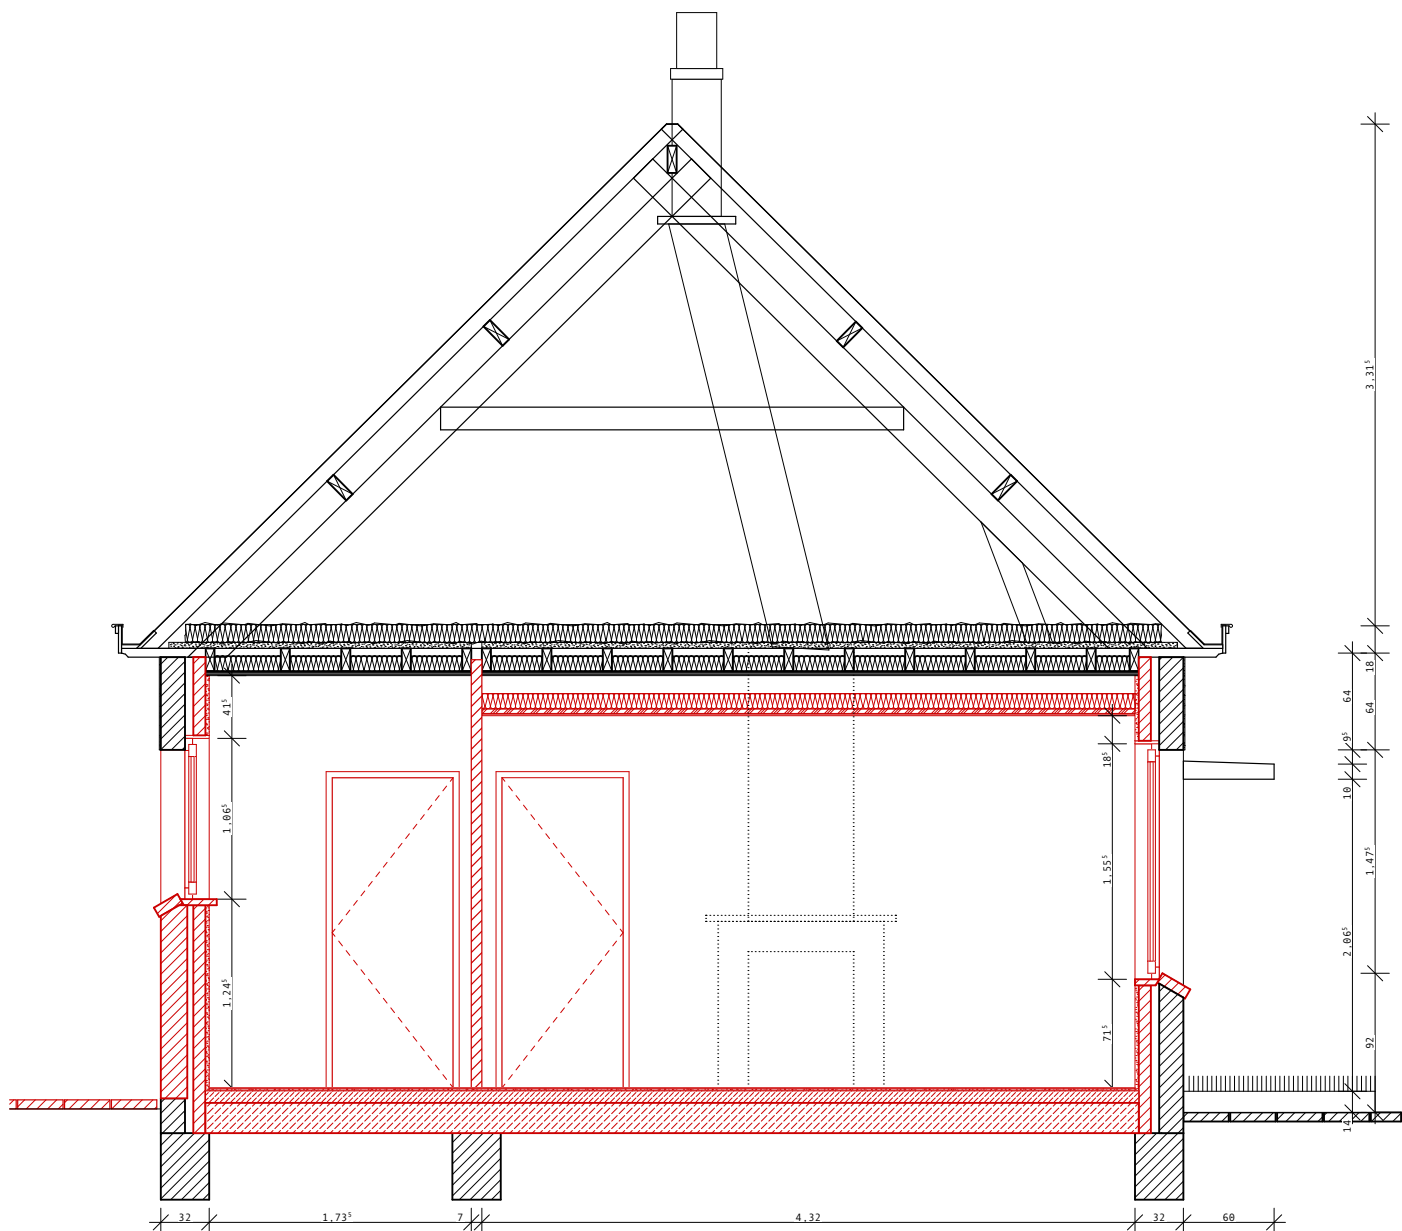

DAKOPBOUW

Dakpannen
Onderdak
Kepers 120 mm (?)
Gordingen 180 mm (?)
Spanten 180 mm (?)

PLAFONDOPBOUW

Isolatie 120 mm
Houtwolcement
-platen 40 mm
Houten balken
150/70 mm
Binnenpleister op
staaldraad 30 mm
Lege ruimte 120 mm
Isolatie 100 mm
Afwerking 45 mm

BESTAANDE WANDOPBOUW
VOOR/ ZIJ/ ACHTERGEVEL

Pleister 20 mm
Binnenparement 80 mm
Spouw 50 mm
Buitenparement 160 mm

VLOEROPBOUW

Tegelvloer 20 mm
Chape 80 mm
Vloerplaat 200 mm