


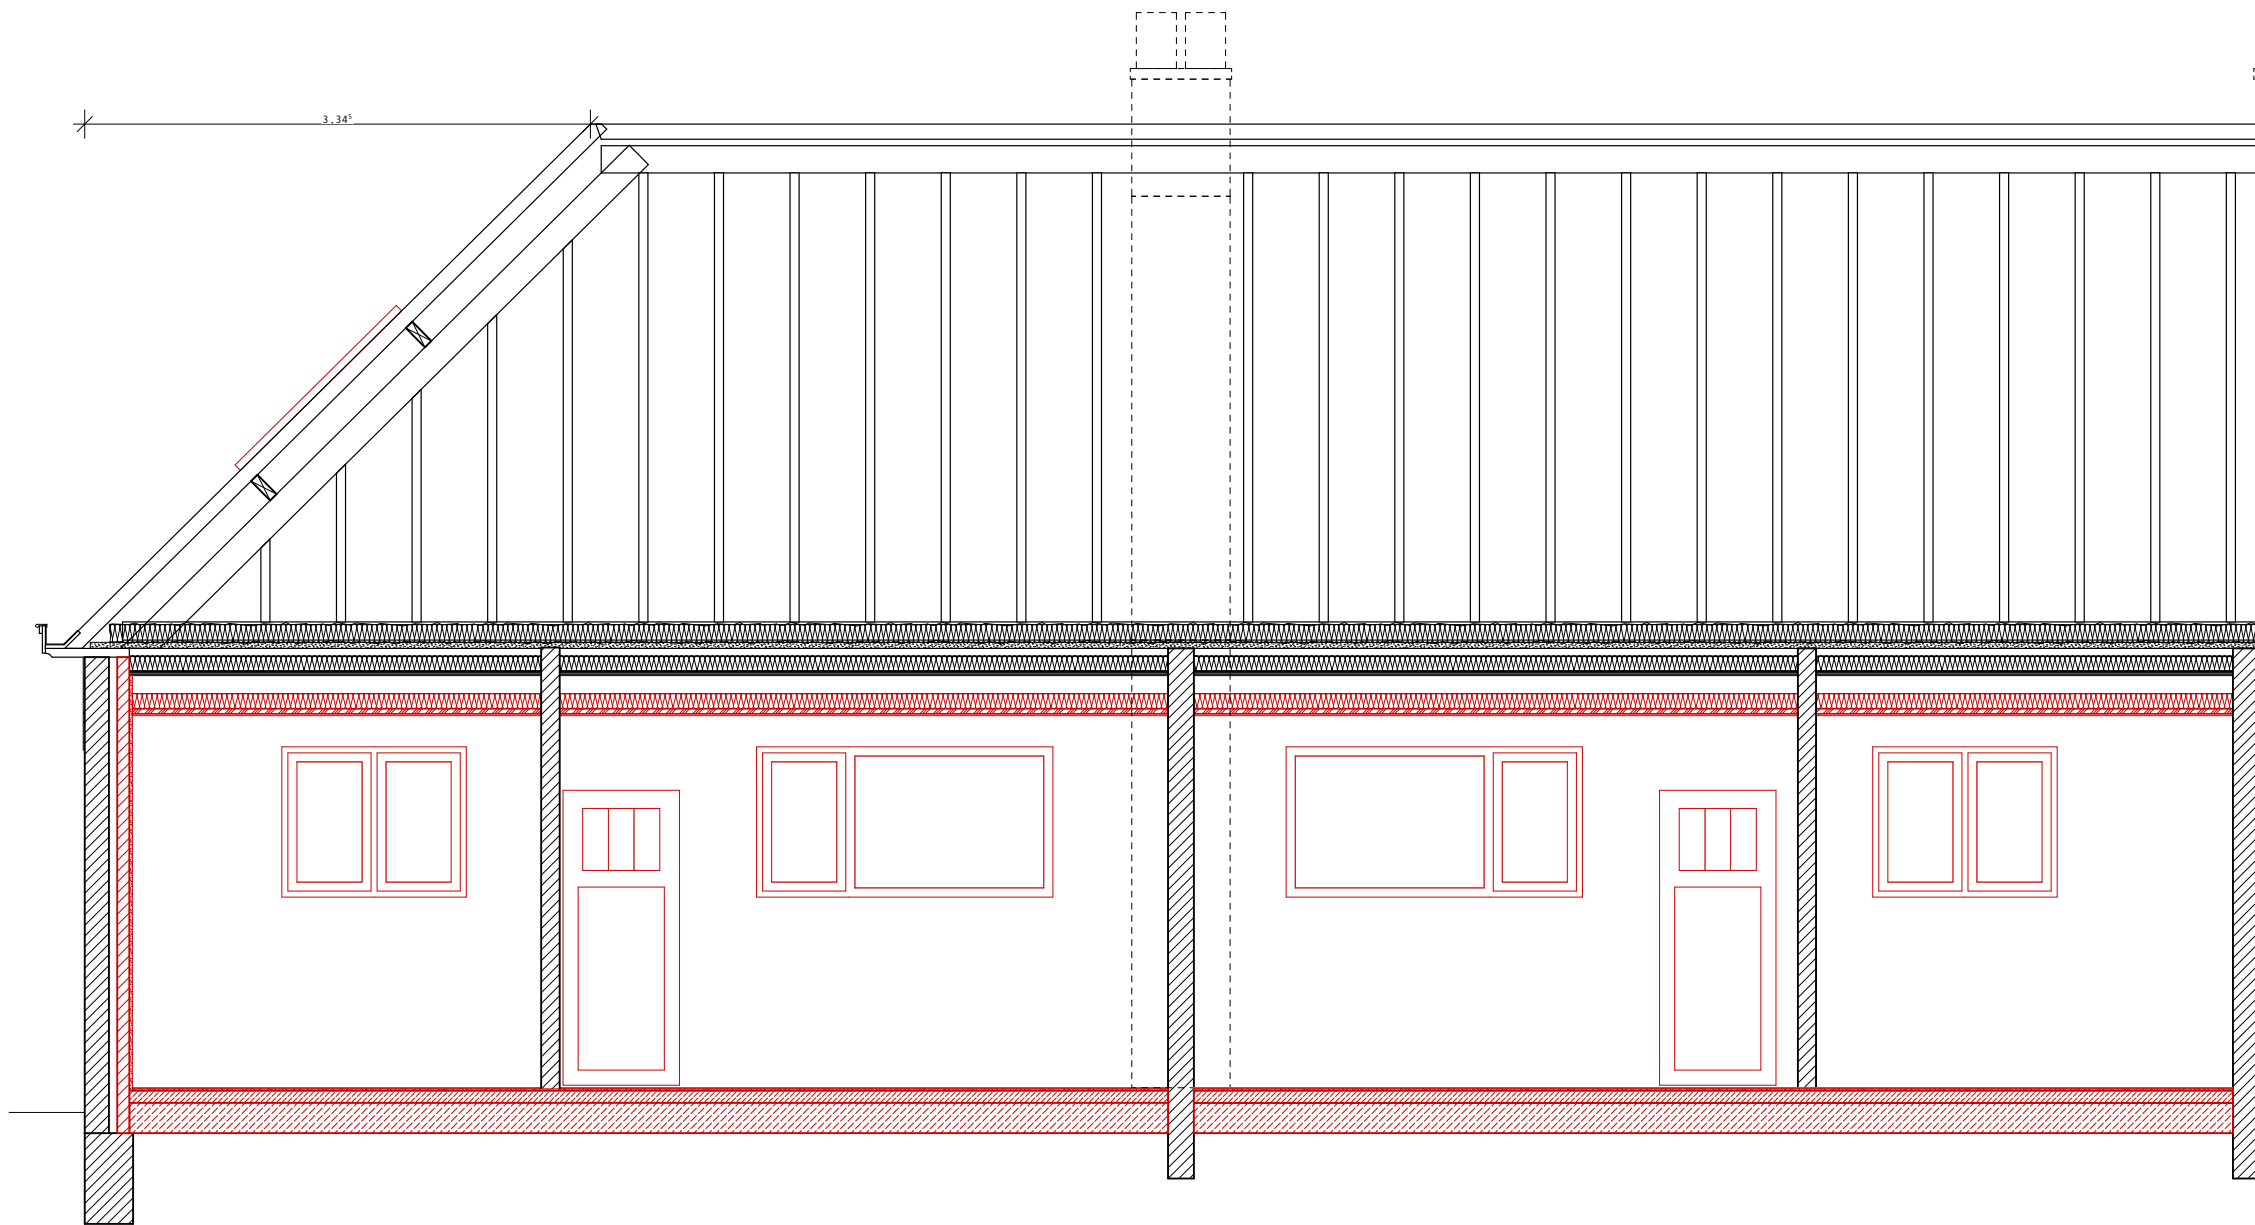

DAKOPBOUW

Dakpannen
Onderdak
Keper 120 mm (?)
Gordingen 180 mm (?)
Spanten 180 mm (?)

PLAFONDOPBOUW

Isolatie 120 mm
Houtwolcement
-platen 40 mm
Houten balken
150/70 mm
Binnenpleister op
staaldraad 30 mm
Lege ruimte 120 mm
Isolatie 100 mm
Afwerking 45 mm

BESTAANDE WANDOPBOUW
VOOR/ ZIJ/ ACHTERGEVEL

Pleister 20 mm
Binnenparament 80 mm
Spouw 50 mm
Buitenparament 160 mm

VLOEROPBOUW

Tegelvloer 20 mm
Chape 80 mm
Vloerplaat 200 mm



NIEUW



AFBRAAK




BESTAAND

architect
MS Büro Juliane Greb – Lamusch architecten
Terneuzenlaan 7, 9000 Gent

bouwheer
Thuispunt Gent BV
Lange Steenstraat 54,
9000 Gent

project
Tuinwijk De Warande
BA_Warande_S_B_36_langs

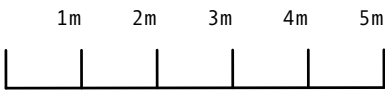

noord



datum
28/08/2025

schaal
1:50 @ A3

fase
OA