


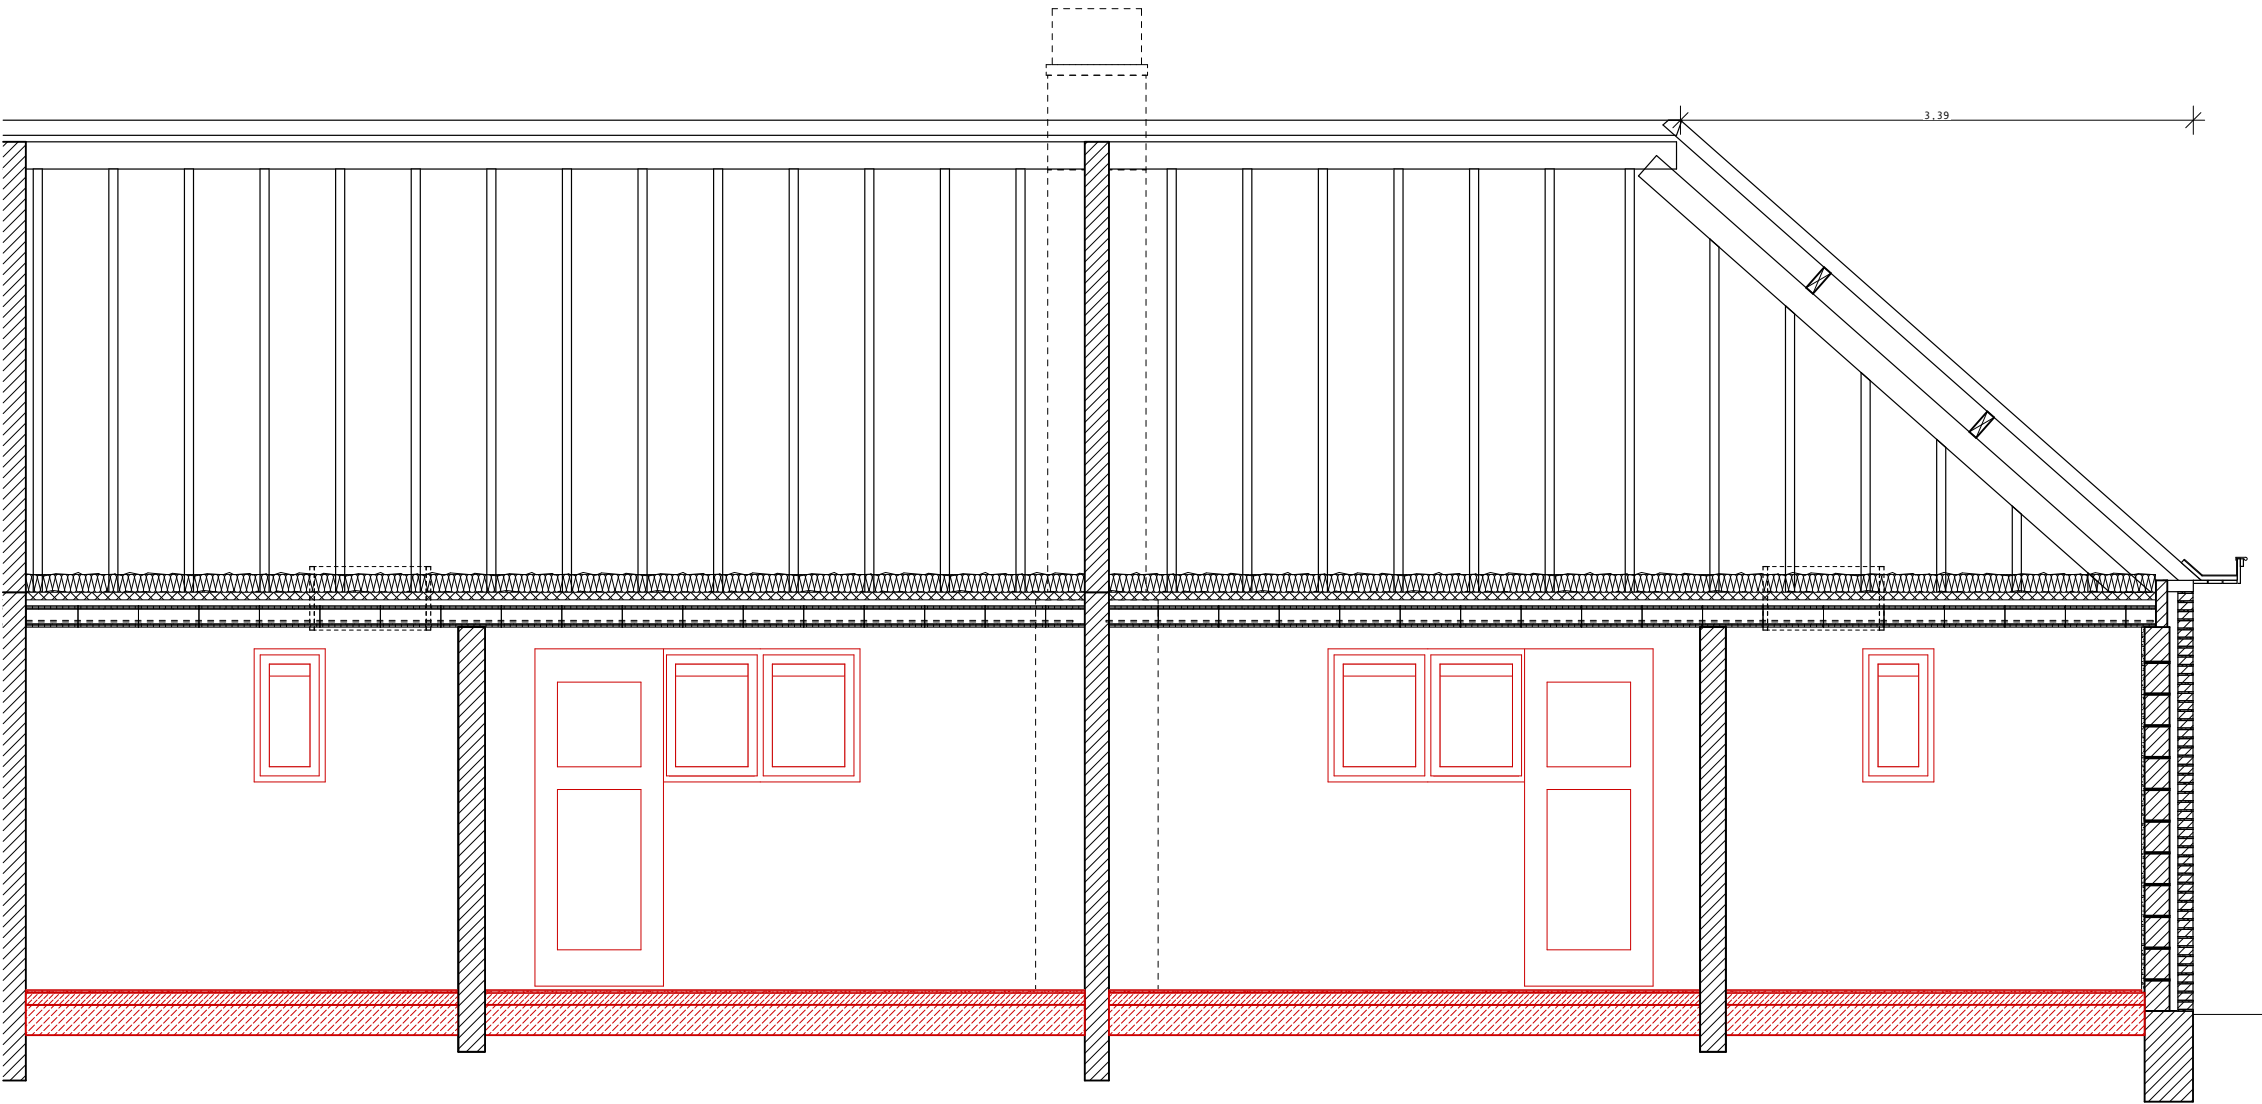

DAKOPBOUW

Dakpannen
Onderdak
Kepers 120 mm (?)
Gordingen 180 mm (?)
Spanten 180 mm (?)

PLAFONDOPBOUW

Isolatie 120 mm
Iso. chape 40 mm
Potten+balken 140 mm
Afwerking

BESTAANDE WANDOPBOUW
VOOR/ ZIJ/ ACHTERGEVEL

Pleister 20 mm
Betonblokken 160 mm
Spouw 40 mm
Buitenparement 100 mm

VLOEROPBOUW

Tegelvloer 20 mm
Chape 140 mm
Vloerplaat 130 mm



NIEUW



AFBRAAK




BESTAAND

architect
MS Büro Juliane Greb – Lamusch architecten
Terneuzenlaan 7, 9000 Gent

bouwheer
Thuispunt Gent BV
Lange Steenstraat 54,
9000 Gent

project
Tuinwijk De Warande
BA_Warande_S_B_55_langs

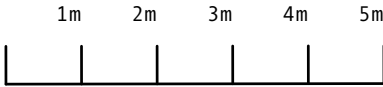

noord



datum
28/08/2025

schaal
1:50 @ A3

fase
OA