


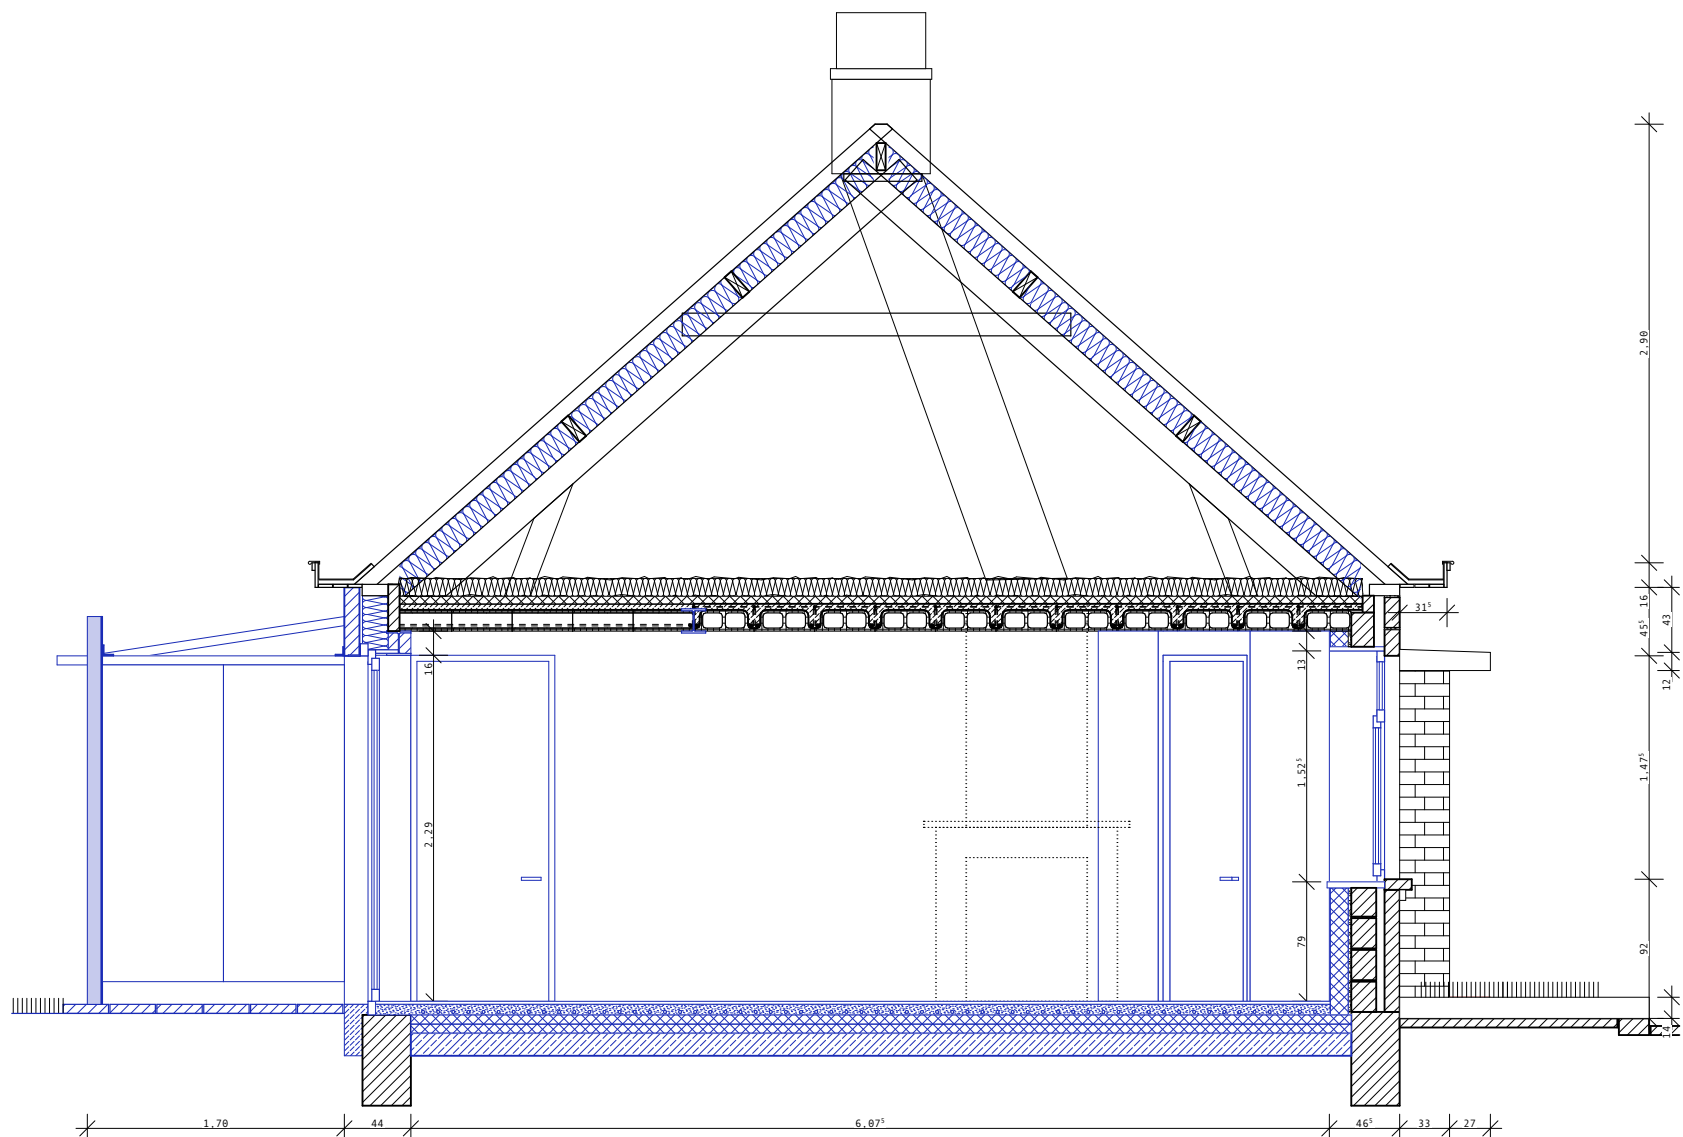

NIEUW



AFBRAAK



BESTAAND

DAKOPBOUW

PV panelen waar mogelijk
Dakpannen
Onderdak
Isolatie
Keppers 120 mm (?)
Gordingen 180 mm (?)
Spanten 180 mm (?)

PLAFONDOPBOUW

Isolatie 120 mm
Iso. chape 40 mm
Potten+balken 140 mm
Afwerking

WANDOPBOUW VOOR-/ ZIJGEVEL

Afwerking
Binnenisolatie
Pleister 20 mm
Betonblokken 160 mm
Spouw 40 mm
Buitenparement 100 mm

WANDOPBOUW ACHTERGEVEL

Pleister
Betonblokken 160 mm
Isolatie 140 mm
Spouw 40 mm
Buitenparement 100 mm

WANDOPBOUW BINNENWAND

Afwerking
Snelbouwsteen 100 mm

VLOEROPBOUW

Tegelvloer 20 mm
Chape incl.
vloerverwarming 70 mm
Starbeads 60 mm
Resol 60 mm
Vloerplaat 150 mm

