


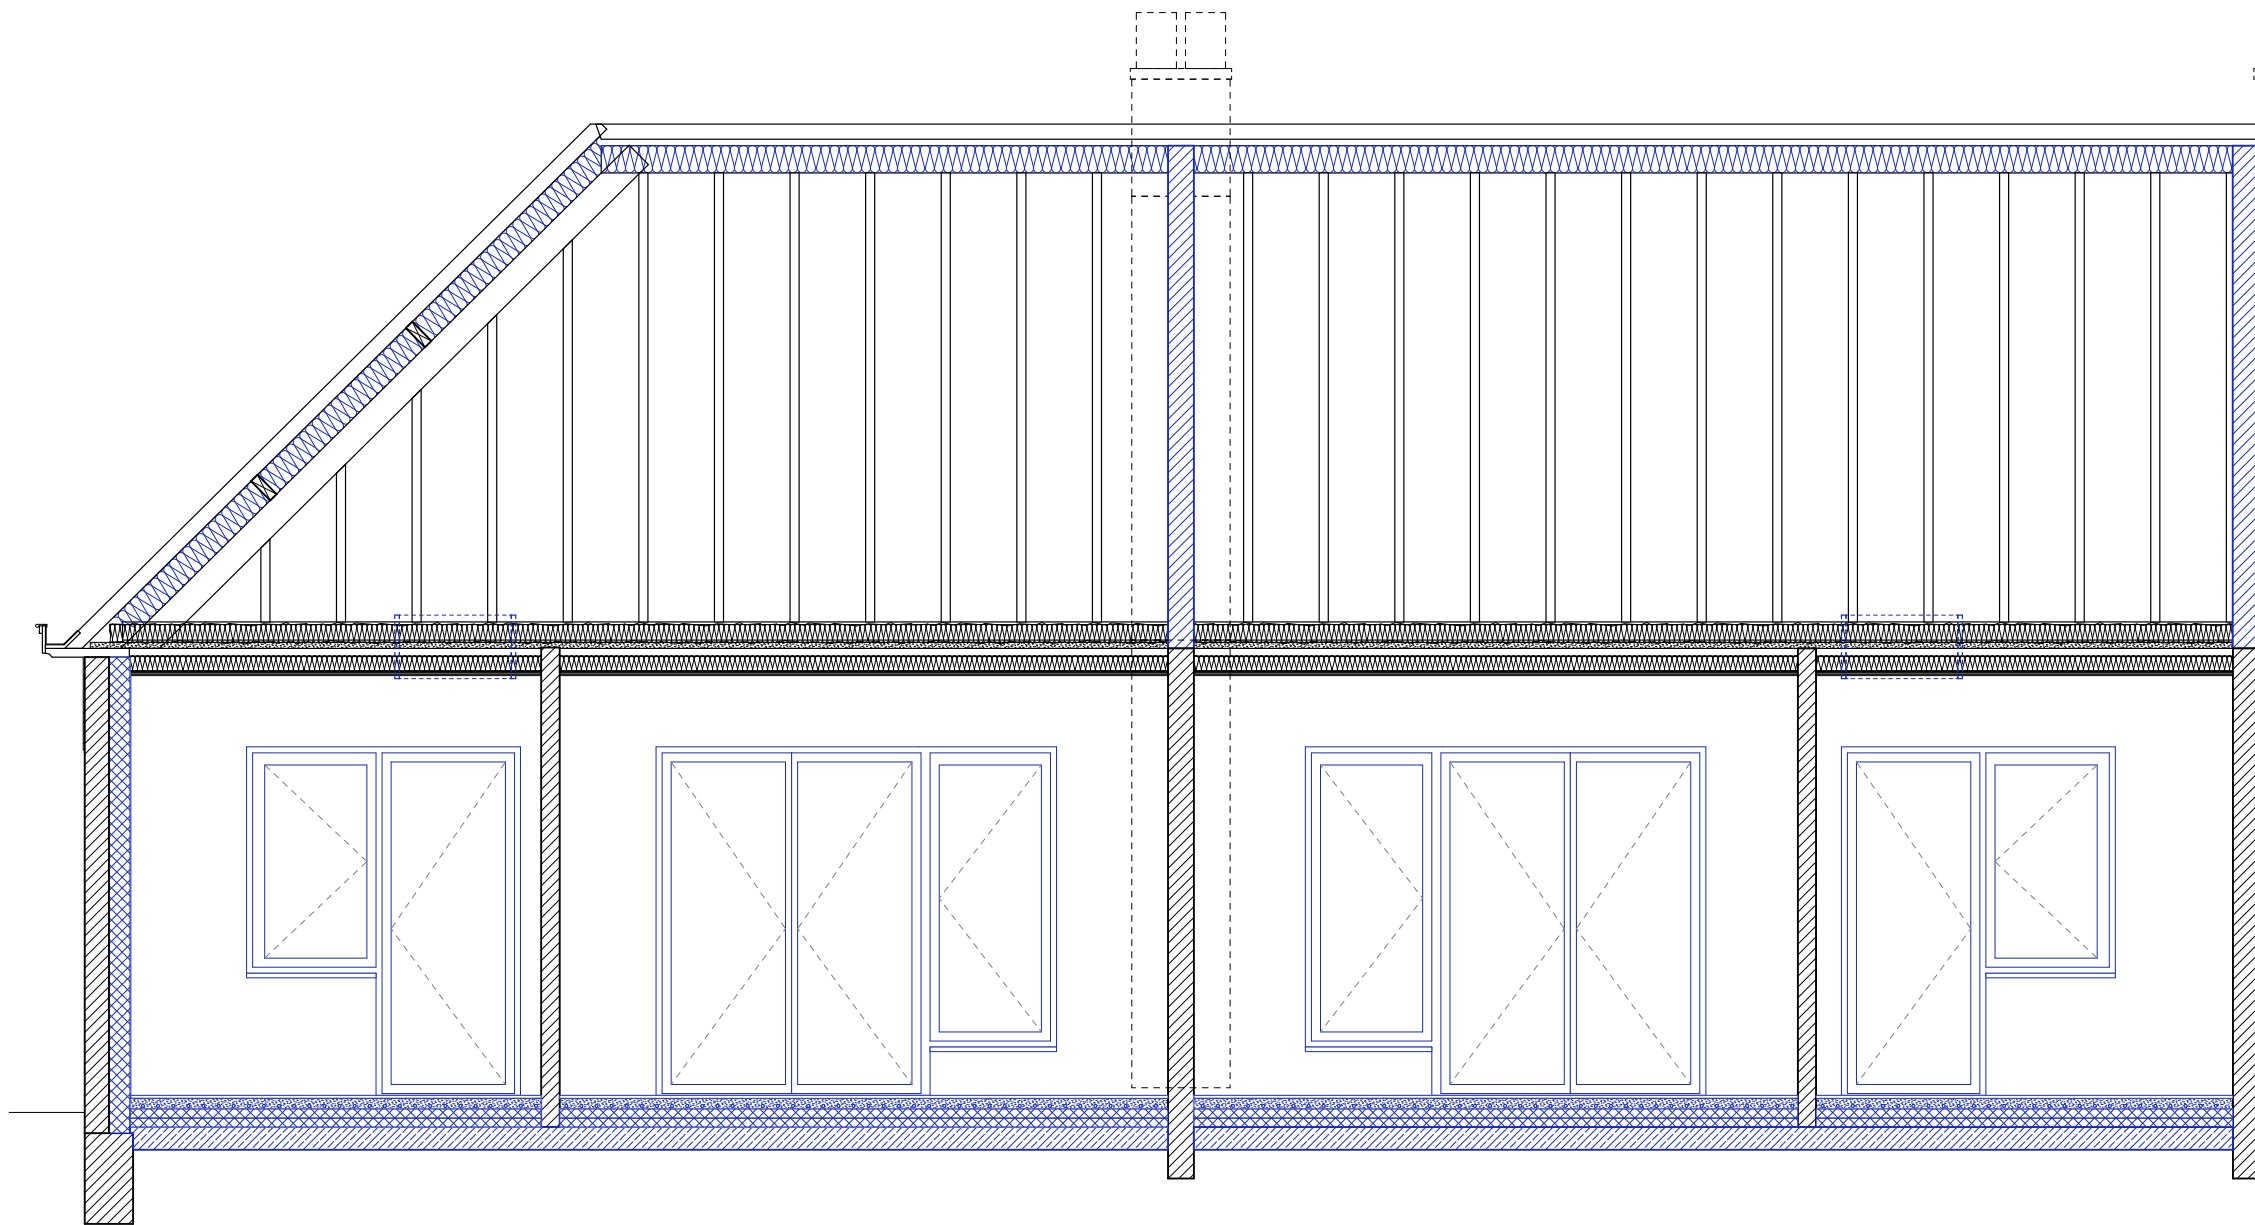

DAKOPBOUW

PV panelen waar mogelijk
Dakpannen
Onderdak
Isolatie
Kepers 120 mm (?)
Gordingen 180 mm (?)
Spanten 180 mm (?)

PLAFONDOPBOUW

Isolatie 120 mm
Houtwolcement
-platen 40 mm
Houten balken
150/70 mm
Binnenpleister op
staaldraad 30 mm
Afwerking

NIEUWE WANDOPBOUW
VOOR/ ZIJ/ ACHTERGEVEL

Afwerking
Binnenisolatie
Buitenparement 160 mm

WANDOPBOUW BINNENWAND

Afwerking
Snelbouwsteen 100 mm

VLOEROPBOUW

Tegelvloer 20 mm
Chape incl.
vloerverwarming 70 mm
Starbeads 60 mm
Resol 60 mm
Vloerplaat 150 mm



NIEUW



AFBRAAK




BESTAAND

architect
MS Büro Juliane Greb – Lamusch architecten
Terneuzenlaan 7, 9000 Gent

bouwheer
Thuispunt Gent BV
Lange Steenstraat 54,
9000 Gent

project
Tuinwijk De Warande
BA_Warande_S_N_36_langs

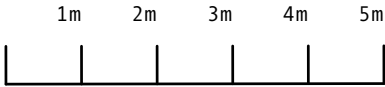

noord



datum
28/08/2025

schaal
1:50 @ A3

fase
OA