



AA-1

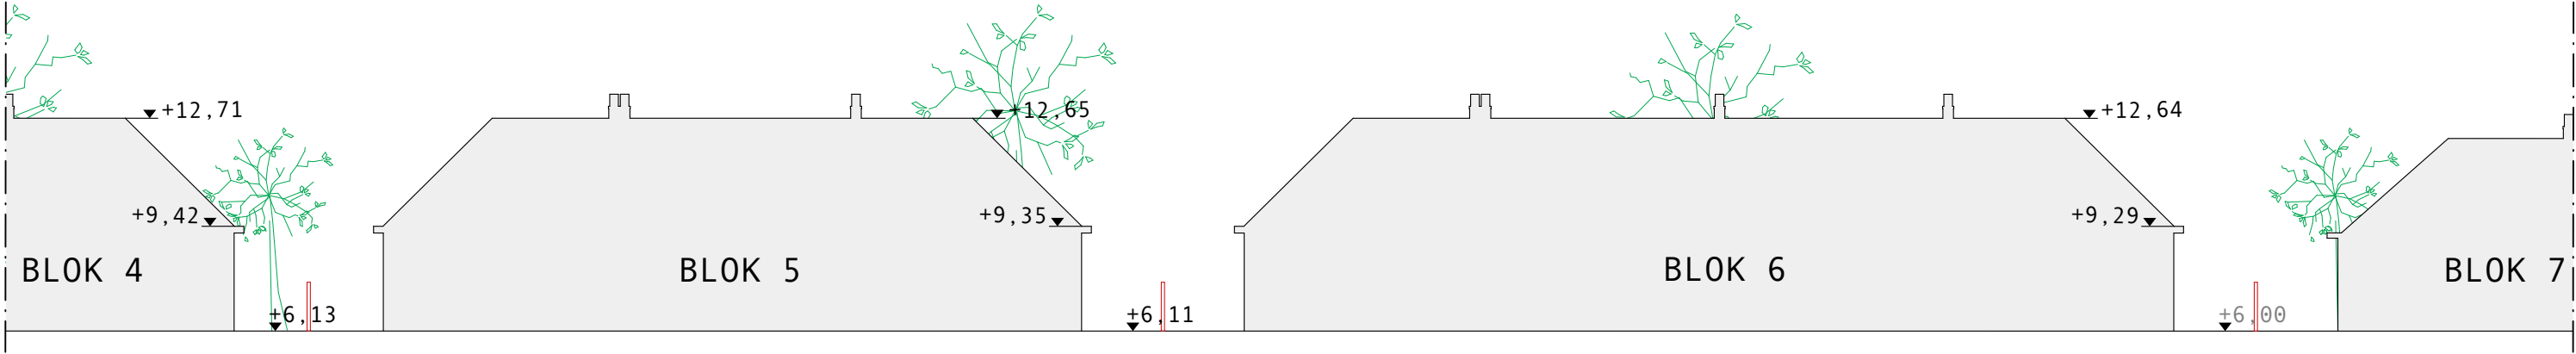

AA-2

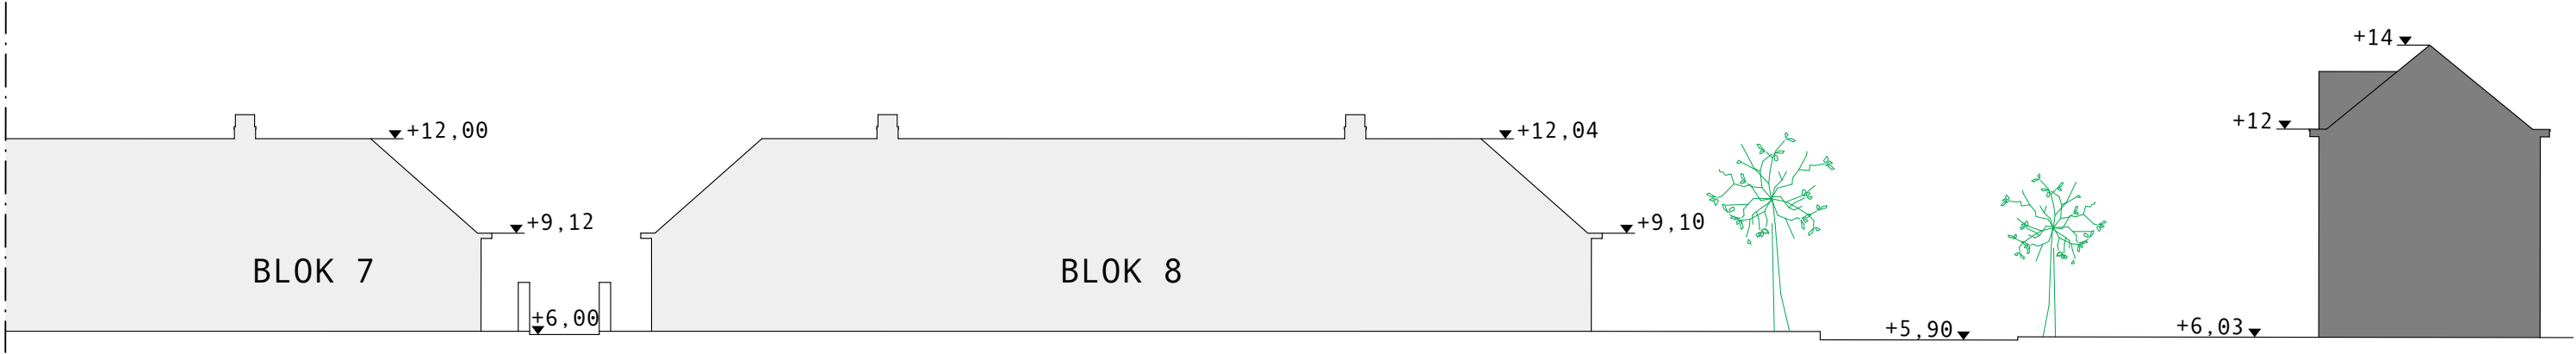

AA-3



NIEUW



AFBRAAK



BESTAAND

de nulpas vertrekt van het referentiepeil van het opmetingsplan, zie in bijlage

