



BB

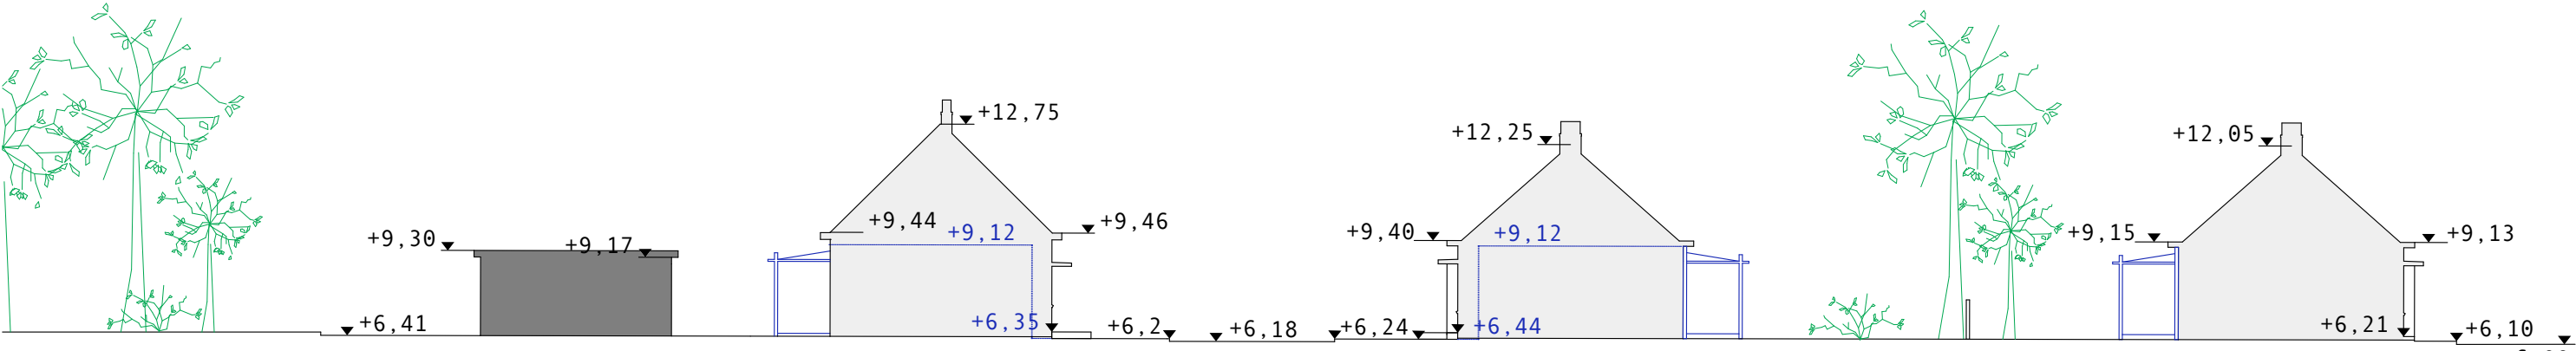

CC

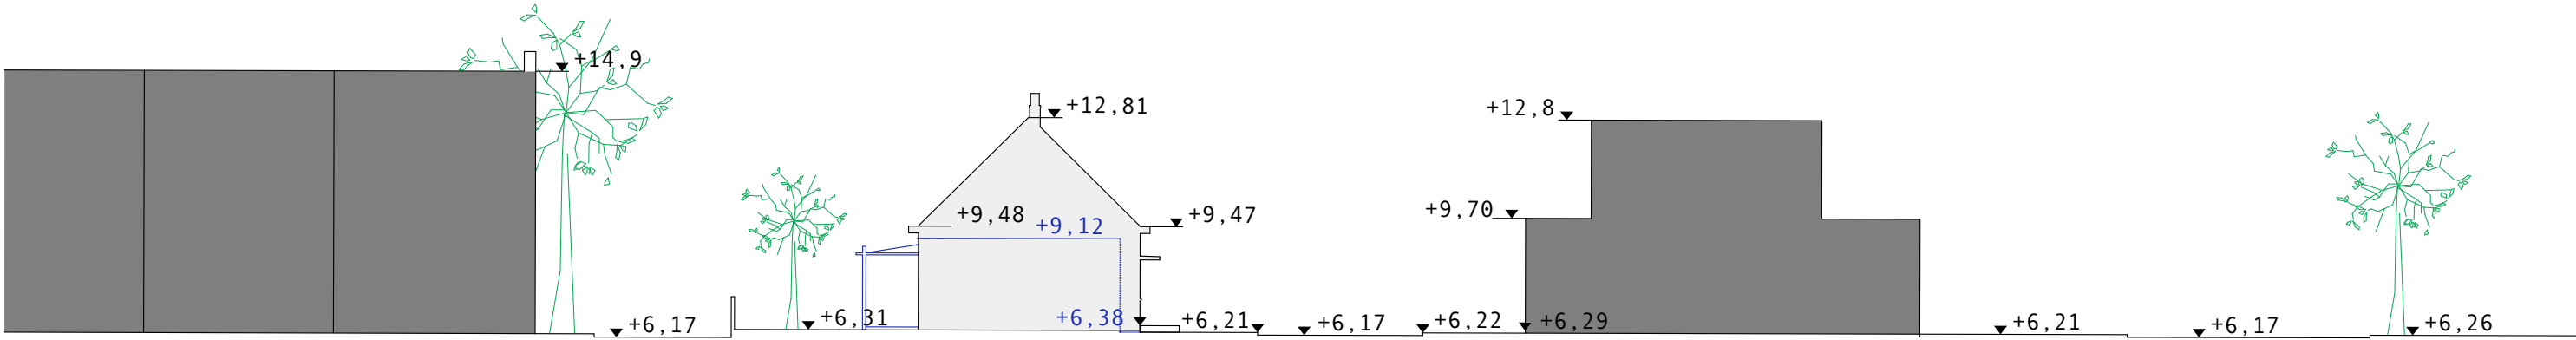

DD

NIEUW

AFBRAAK

BESTAAND

de nulpas vertrekt van het referentiepeil van het opmetingsplan, zie in bijlage