



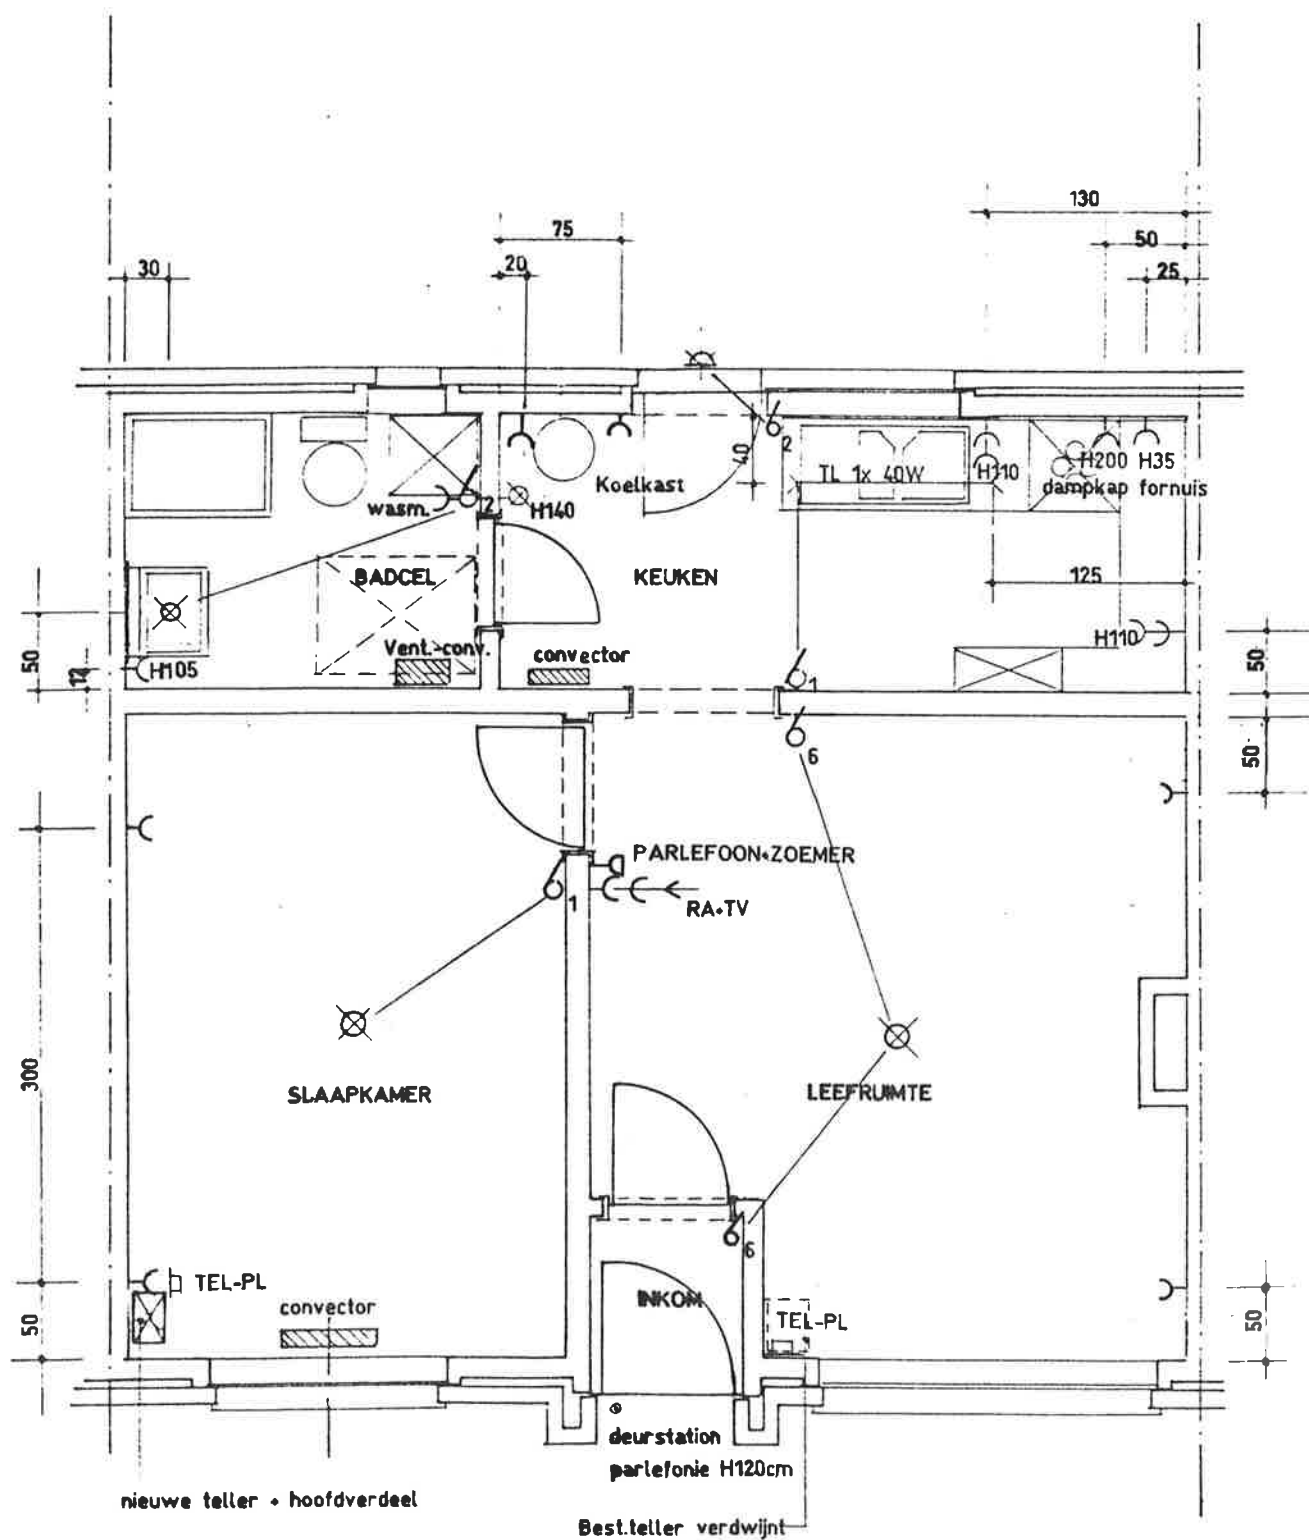

plan ELEKTRICITEIT


- . + voorzien. evt. el. verwarmen
- . leidingenverloop via zoldervloer (in styrobet)

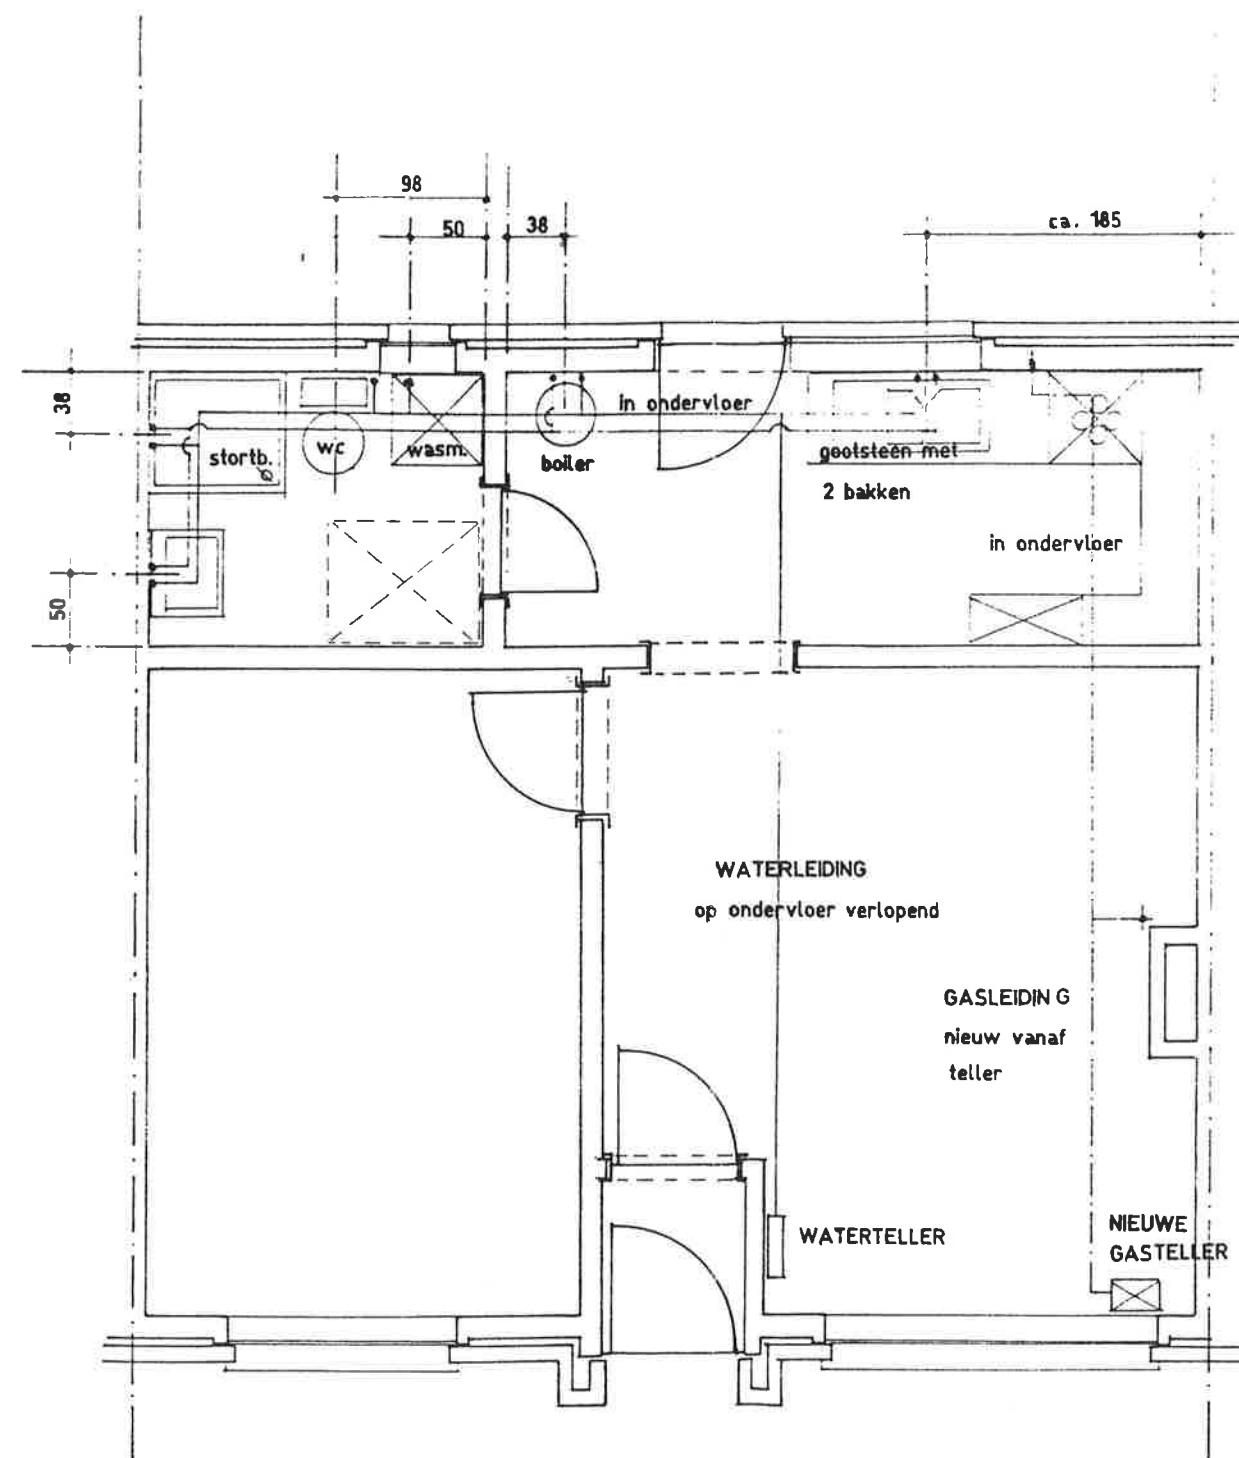

plan SANITAIR

- .waterleiding
- . gasleiding




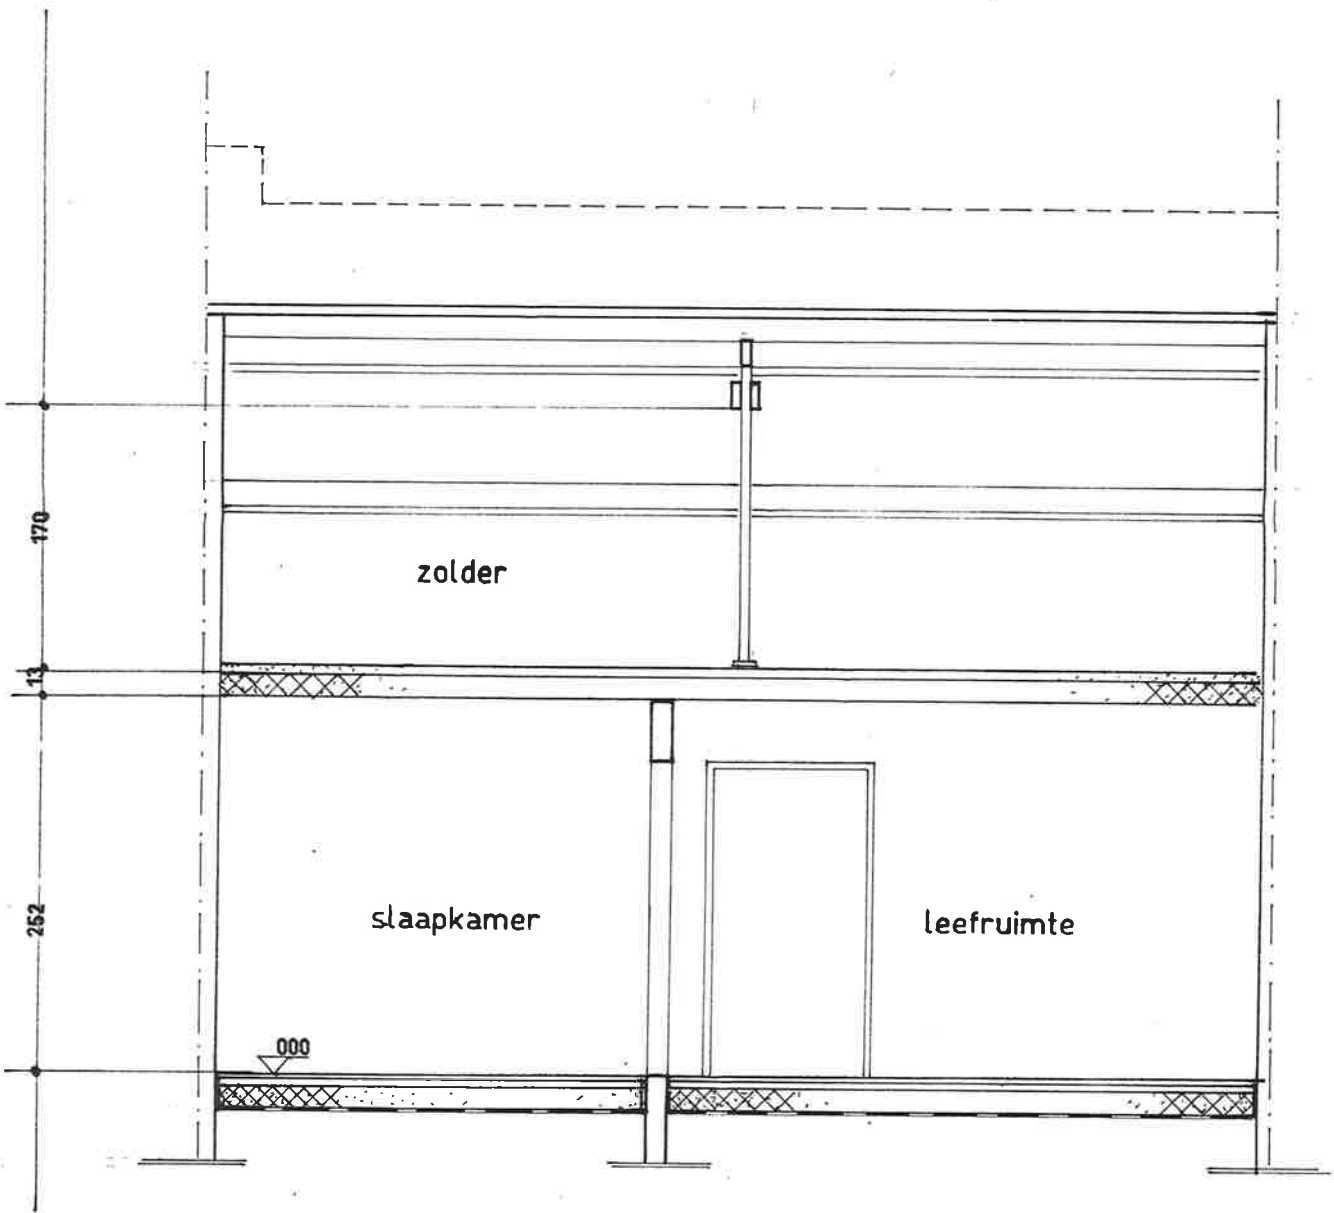


DOORSNEDE BB



DOORSNEDE A
schaal 1/5

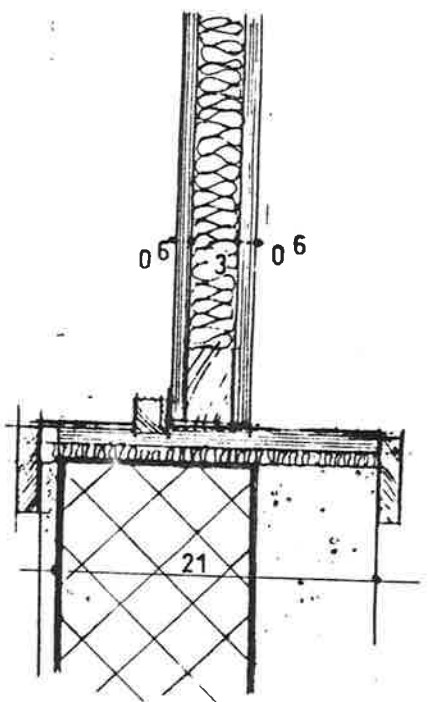


LUIK NAAR ZOLDER

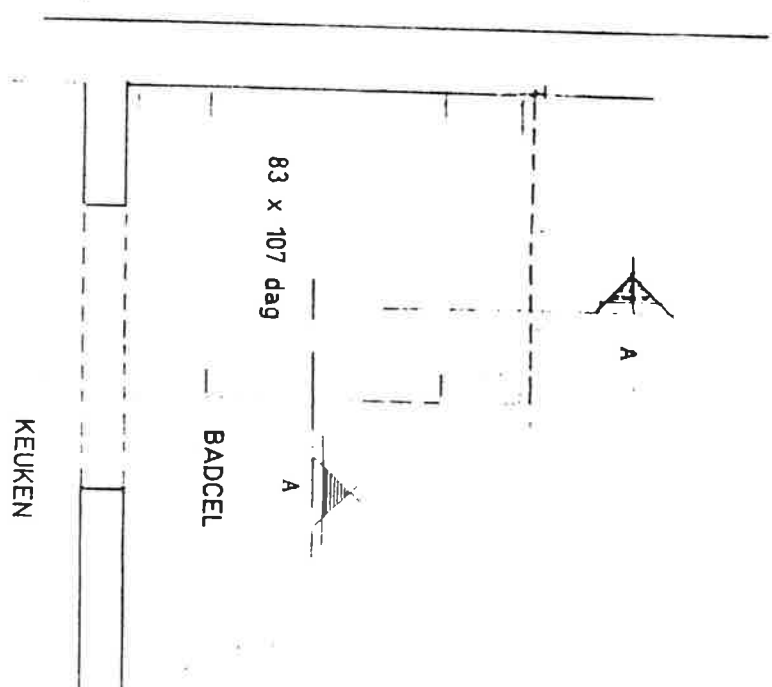

83 x 107 dag

BADCEL

KEUKEN

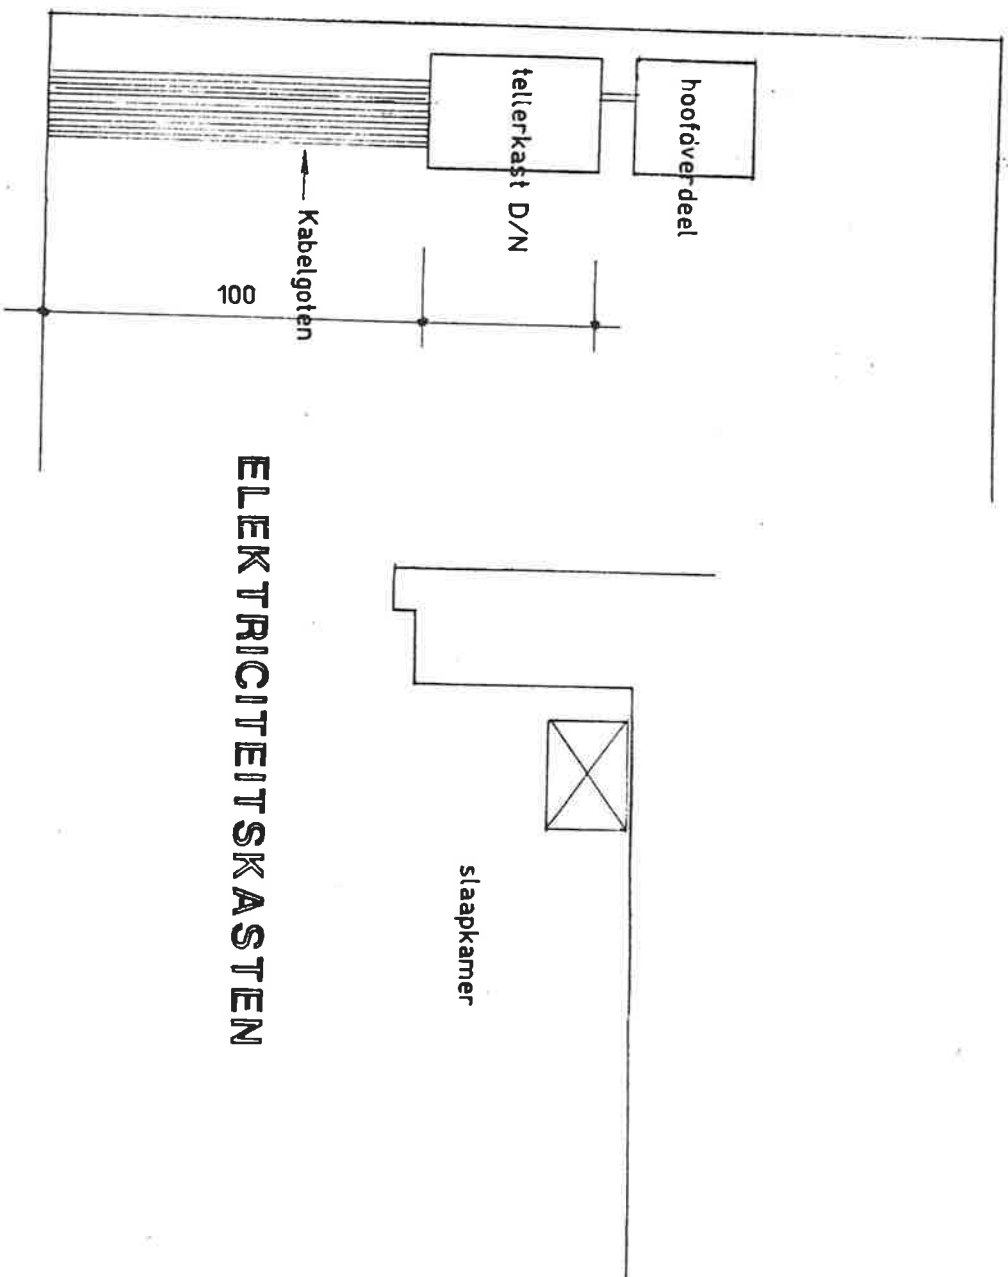

ELEKTRICITEITSKASTEN

slaapkamer

tellerkast D/N


hoofoverdeel

Kabelgoten

100

AANDUIDING DER TE RENOVEREN WONINGEN

Schets "ACHTERDRIESWIJK"

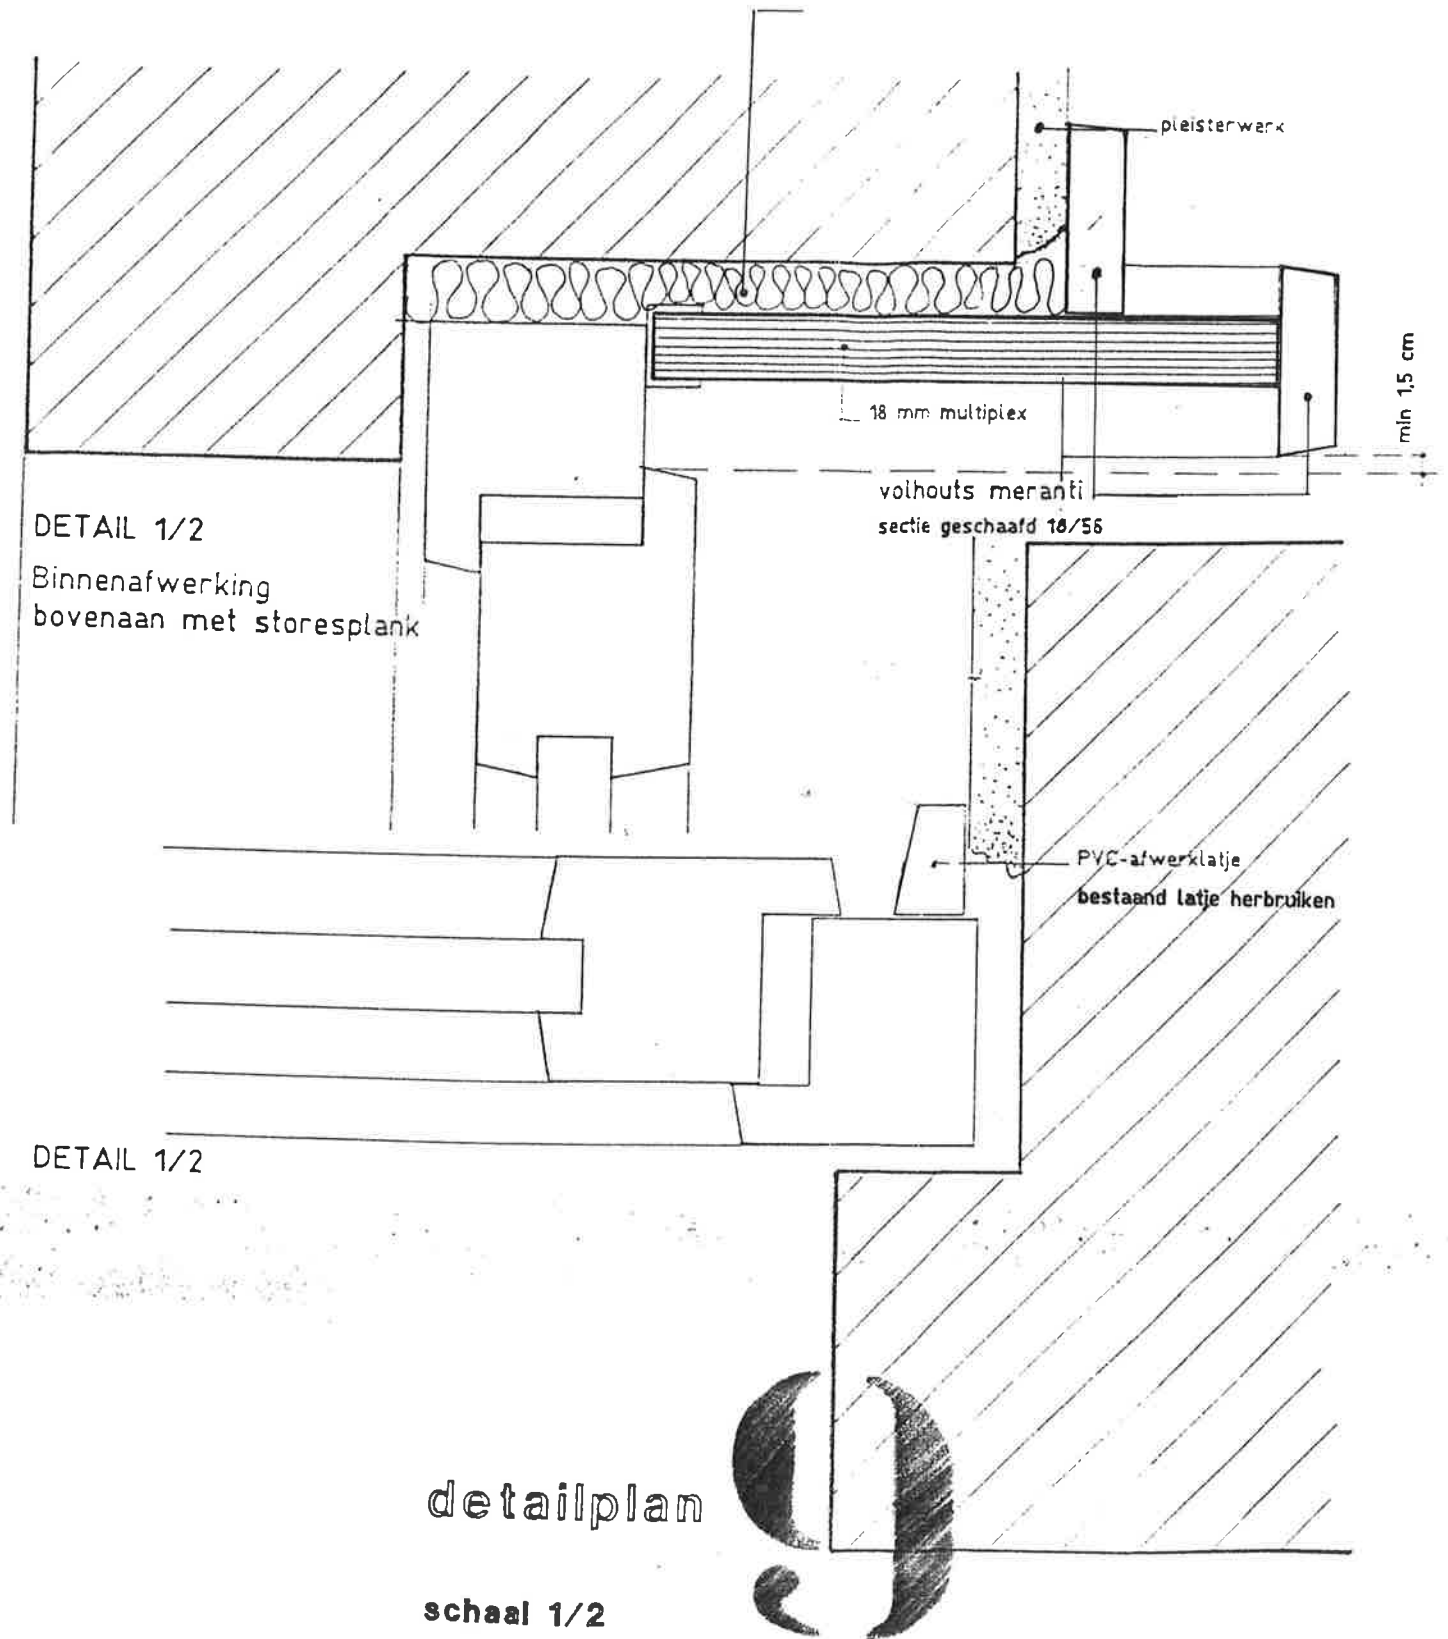

schaal 1/2



SITUATIEPLAN SCHAAL: 1/7500



OPNAMEPUNTEN FOTO'S : ZIE INPLANTINGSPLAN SCHAAL: 1/1000
TOEGANGSWEGEN MET NAAM EN RECHTSTOESTAND : ZIE INPLANTINGSPLAN

LEGENDE

	FUNDERINGSBETON		WELFSELS
	FUNDERINGSMETSELWERK		zwarte peilen = DRAAGRICHTING
20/40	1 ^o maat = FUNDERINGSMETSELWERK 2 ^o maat = FUNDERINGSBETON		BALKEN - DRAAGRICHTING
	PEIL onderkant RIOLERING		NIVEAU IN PLAN
	PEIL bovenkant AANVULLING		AS BALK
	KELDERMETSELWERK		MUURNUMMER
	AANVULLING		PLAFONDHOOGTE
	AFBRAAK		MODUULS VULMETSELWERK
	BESTAAND METSELWERK		WATERDICHTTE LAAG
	ONDERKAPPEN		THERMISCHE ISOLATIE
	OPGAAND METSELWERK		NIVEAU IN OPSTAND
	PARAMENT GEVELSTEEN 1		
	PARAMENT GEVELSTEEN 2		
	PARAMENT AAN 1 ZIJDE		
	GEWAPEND BETON		
	ONGEWAPEND BETON		
	METALEN LIGGER		

GEVELMATERIALEN

nr	aard	kleur en type
1	GEVELSTEEN	ROOD
2	ZICHTBETON	GRIJS GESCHILDERD
3	SCHRIJNWerk HOUT	WIT GESCHILDERD
4	SCHRIJNWerk ALUMINIUM	
5	DAKBEDEKKING	DAKPANNEN ROOD
6	ZINK	
7	STAAL	
8	BEGLAZING	
9	BLAUWE HARDSTEEN	
10	CEMENTBEZETWERK	GRIJS GESCHILDERD
11	BRUINE GEVELSTEEN	
12	PVC SCHRIJNWerk	WIT
13	PVC	GRIJS

WIJZIGINGEN

versie	datum	omschrijving
--------	-------	--------------

A		basisplan
B		
C		
D		
E		
F		

✕ AANDUIDING LICHTPUNT
 AARD DER VERHARDING
 DER TOEGANGSWEGEN : BETONDALLEN
 BESTEMMING VAN DE OMLIGGENDE BEBOUWING : WONINGEN
 GEEN NIVEAUVERSCHILLEN OP HET TERREIN AANWEZIG.
 AARD DER AFSCHEIDINGEN VAN DE TUINEN : IJZERDRAAD

NOORD

