


ZIE BIJZONDERE VOORWAARDE(N)

Nieuwe gevel

Honoré Drubbelstraat 11 9041 Oostakker

Schaal 1/100

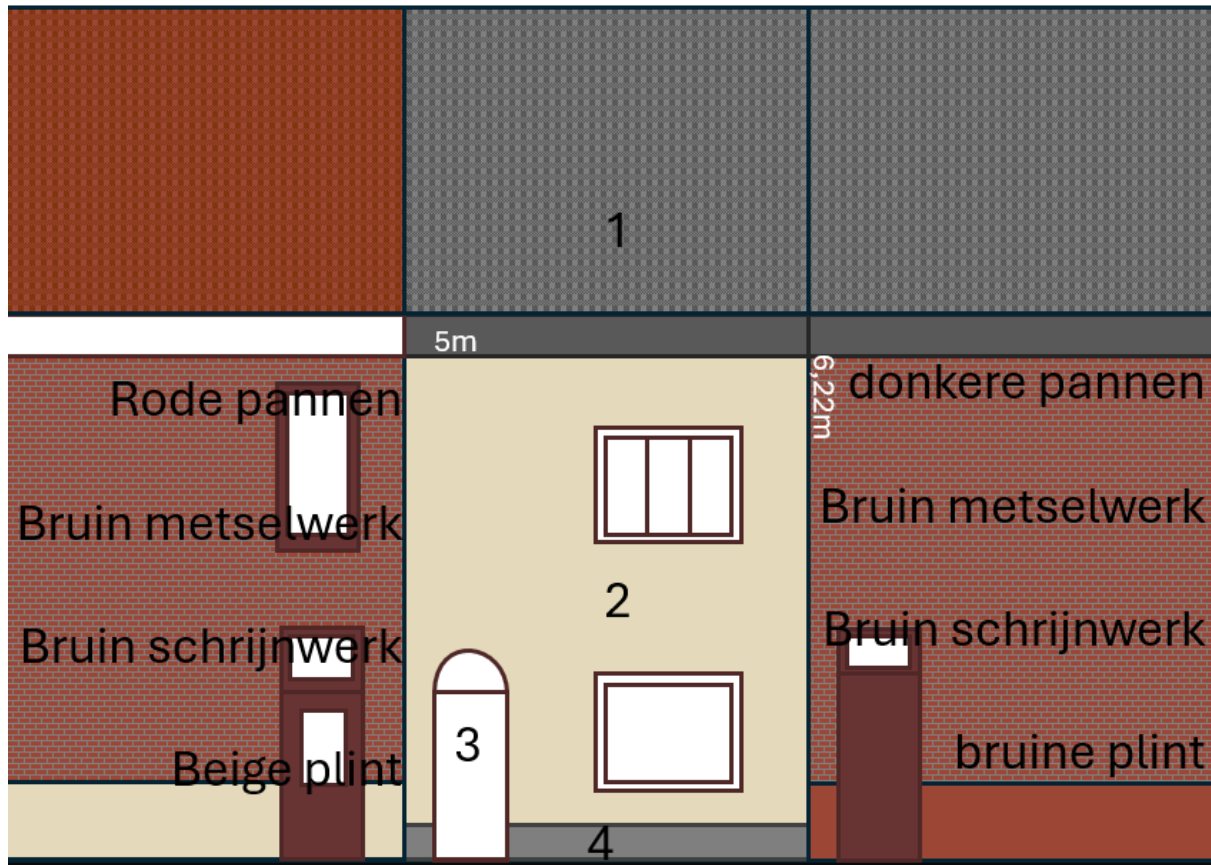

1= grijze pannen

2= 12cm buitenmuurisolatie met 2cm beige crepi

3= wit schrijnwerk

4= 12cm buitenmuurisolatie met 2cm granietkorrel