
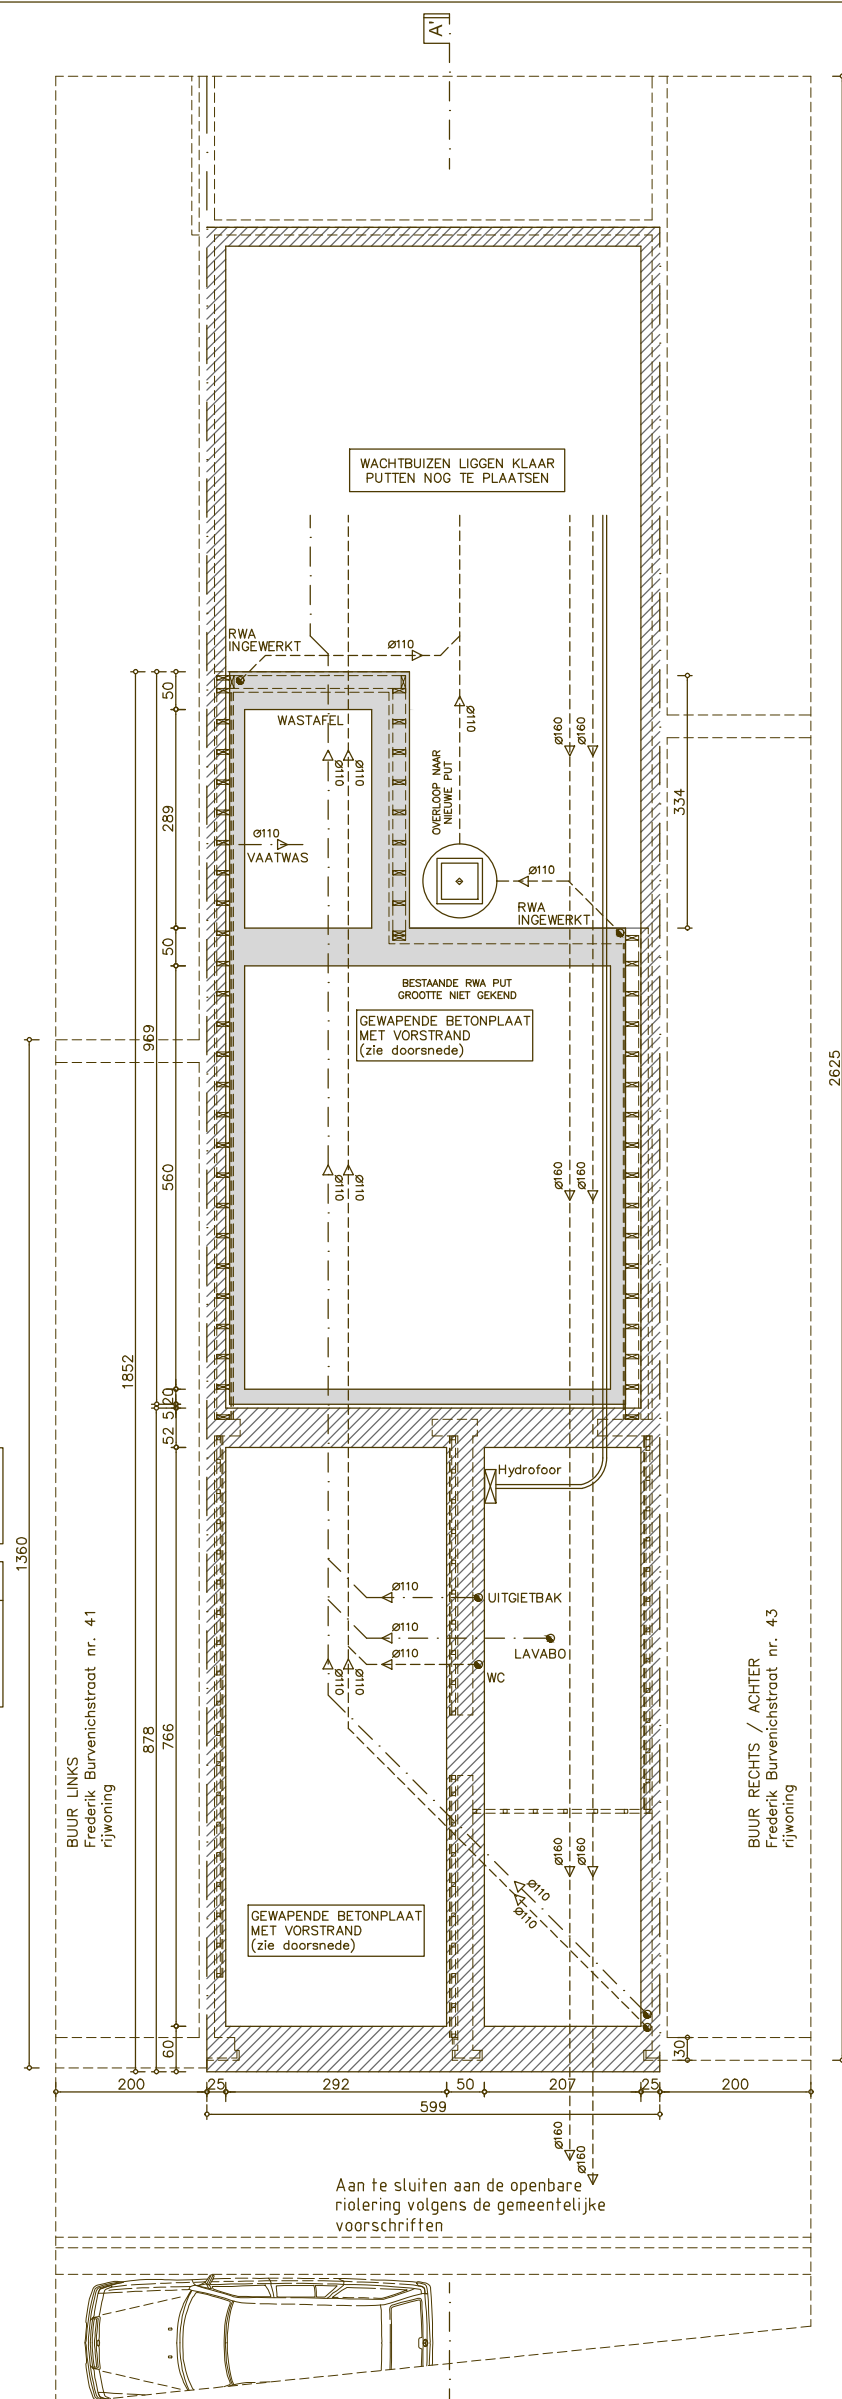


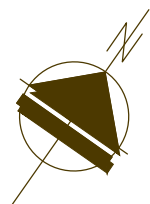

Verbouwen van een eengezinswoning  
Bestaande toestand, 15 juli 2025

SCHAAL 1/100