


# ZIE BIJZONDERE VOORWAARDE(N)

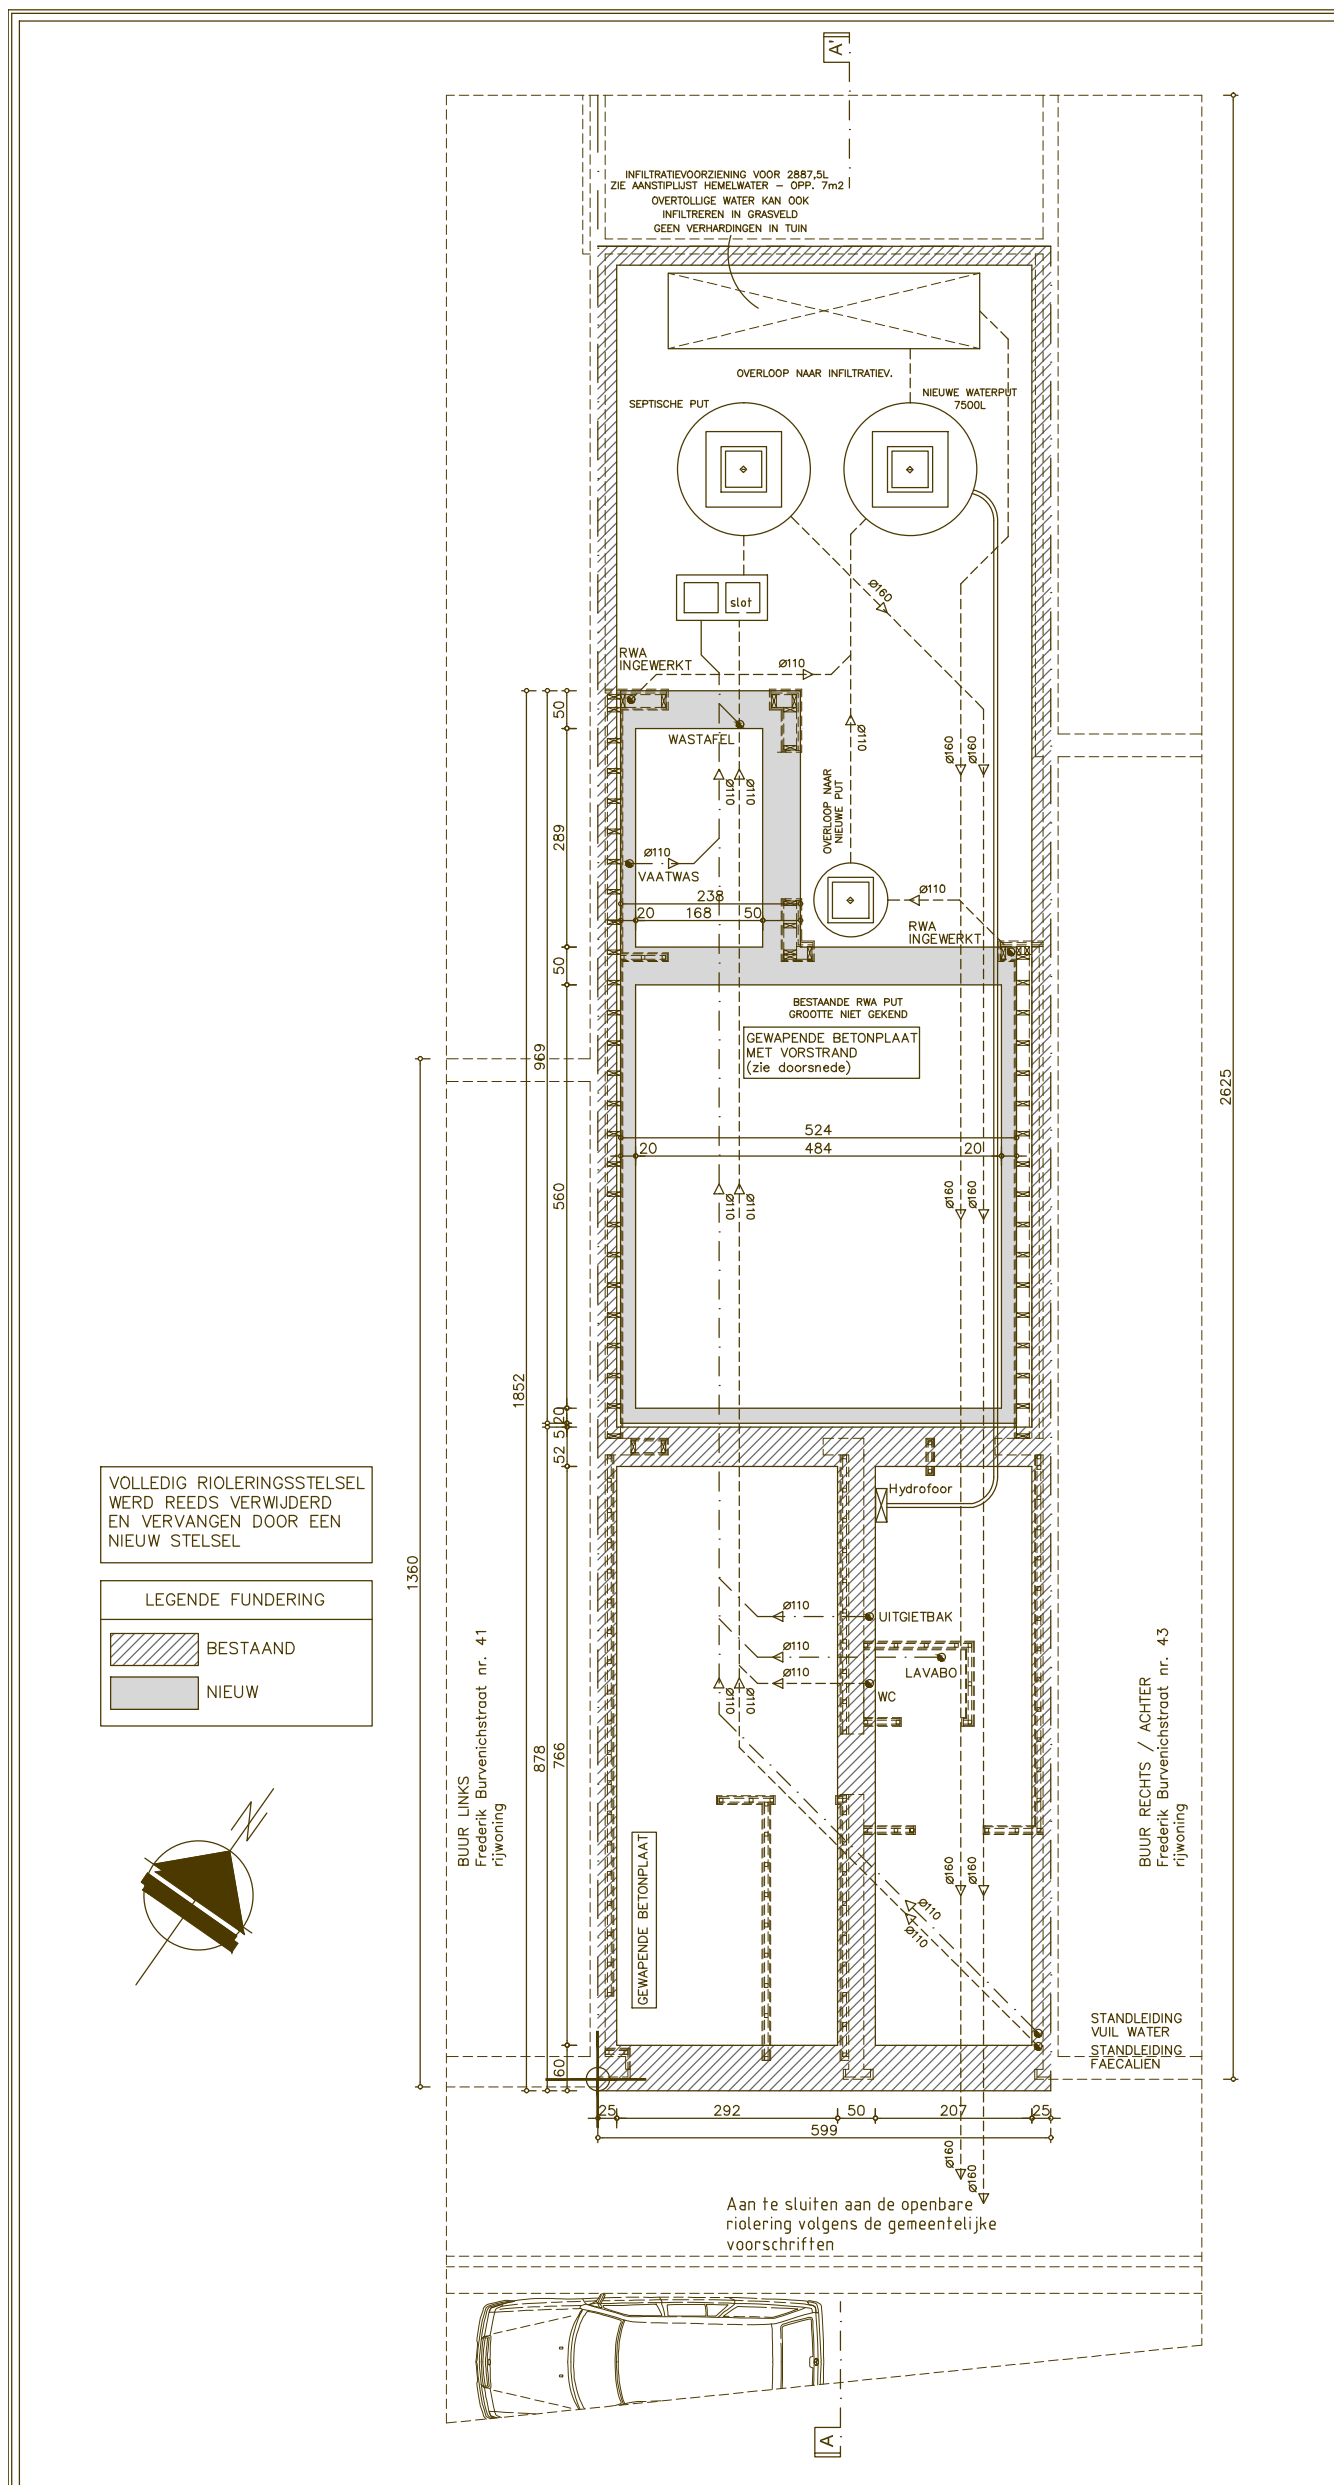

PLAN FUNDERING / RIOLERING - Regularisatie - werken reeds gestart

Verbouwen van een eengezinswoning  
Nieuwe toestand, 15 juli 2025

SCHAAL 1/100