


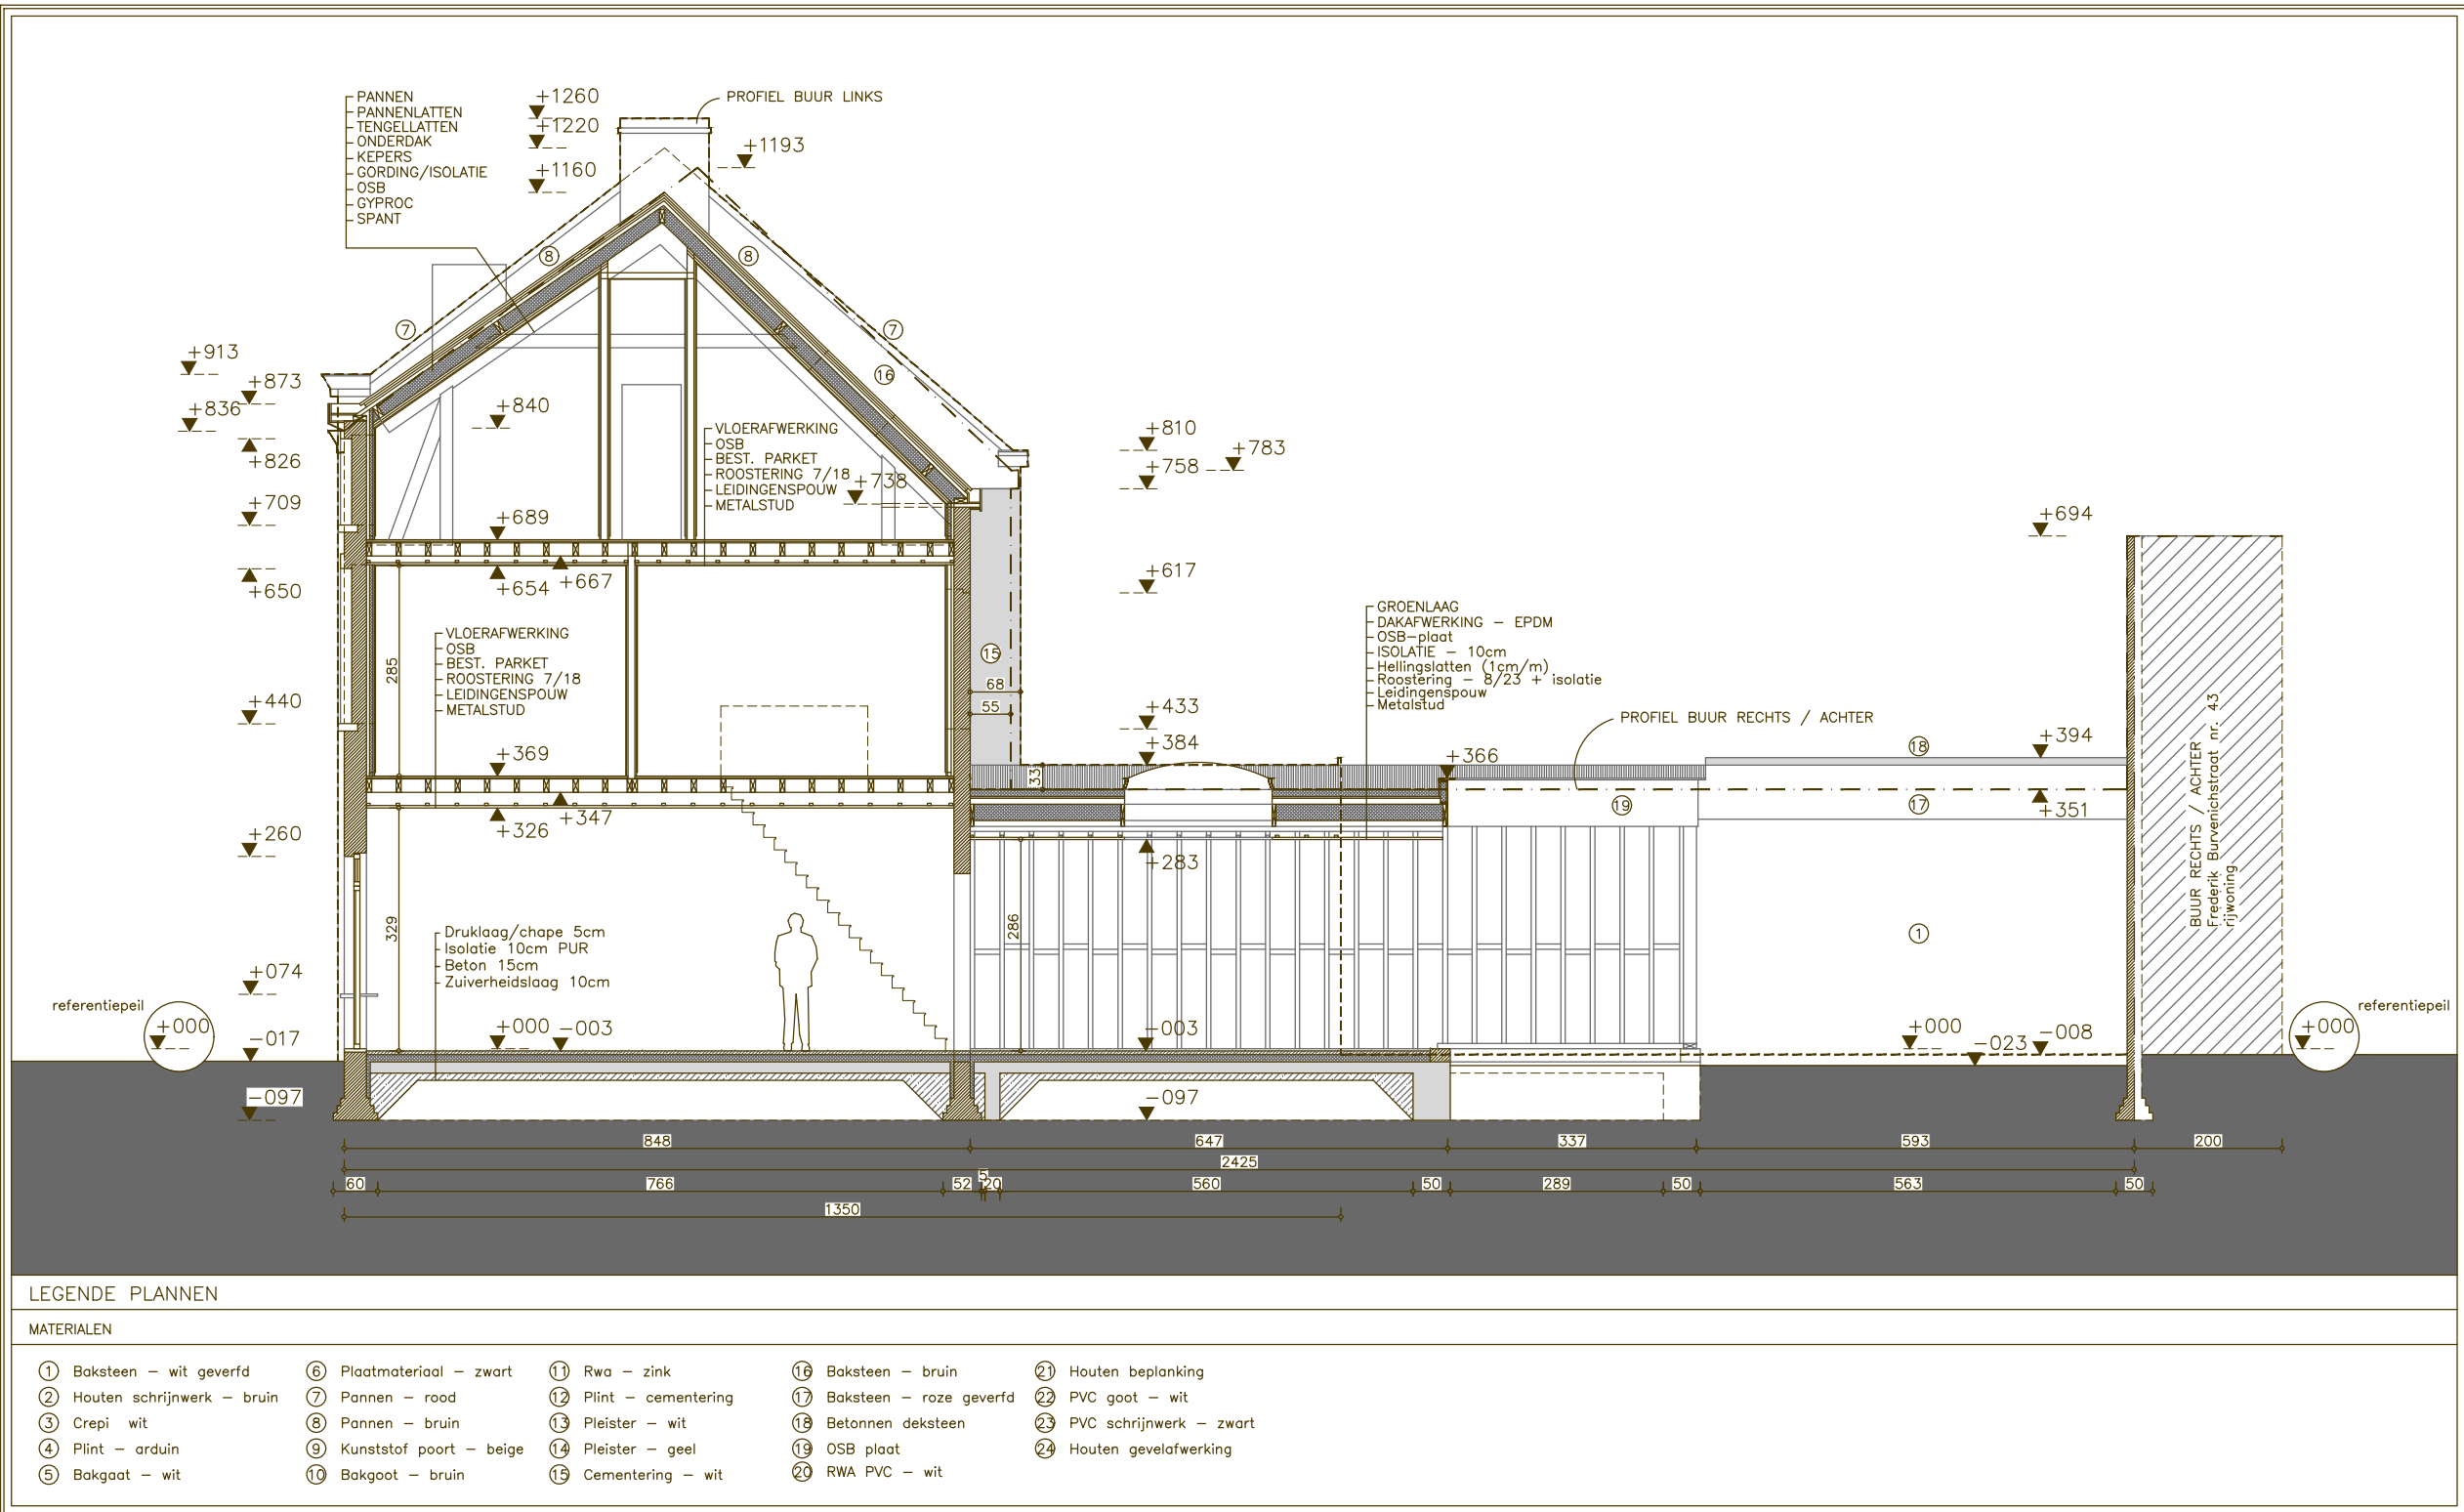

DOORSNEDE AA' / ZIJGEVEL LINKS - Regularisatie

Verbouwen van een eengezinswoning
Bestaande toestand, 14 juli 2025

SCHAAL 1/100