


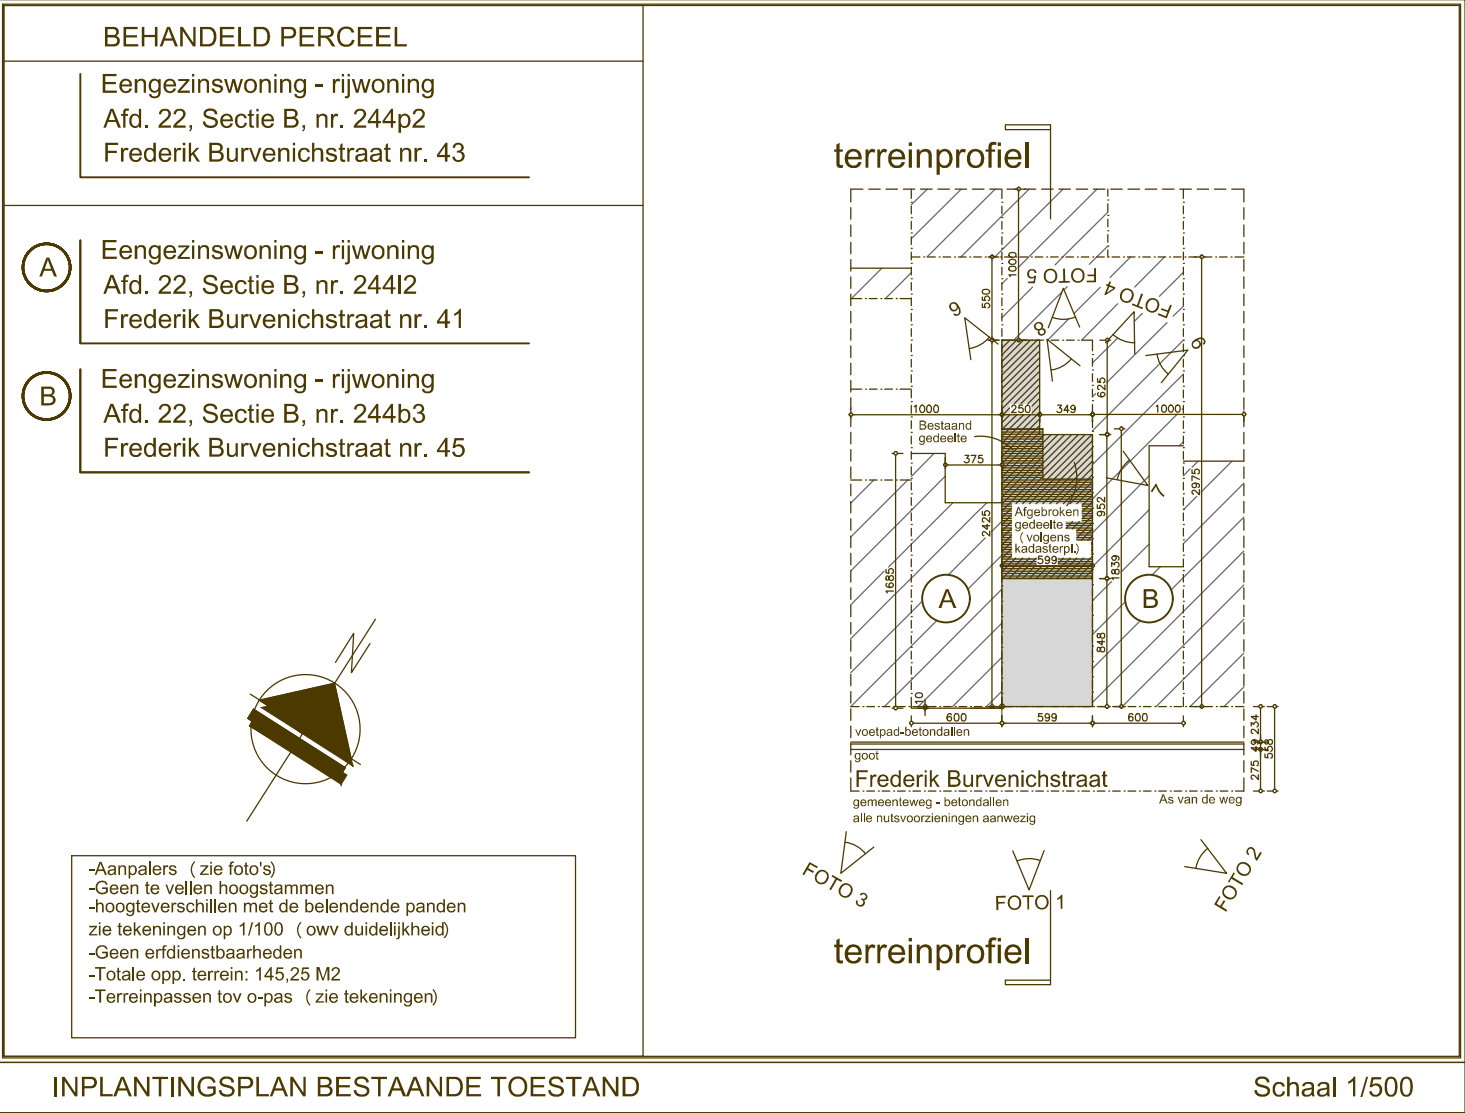

INPLANTINGSPLAN BESTAANDE TOESTAND

Schaal 1/500