


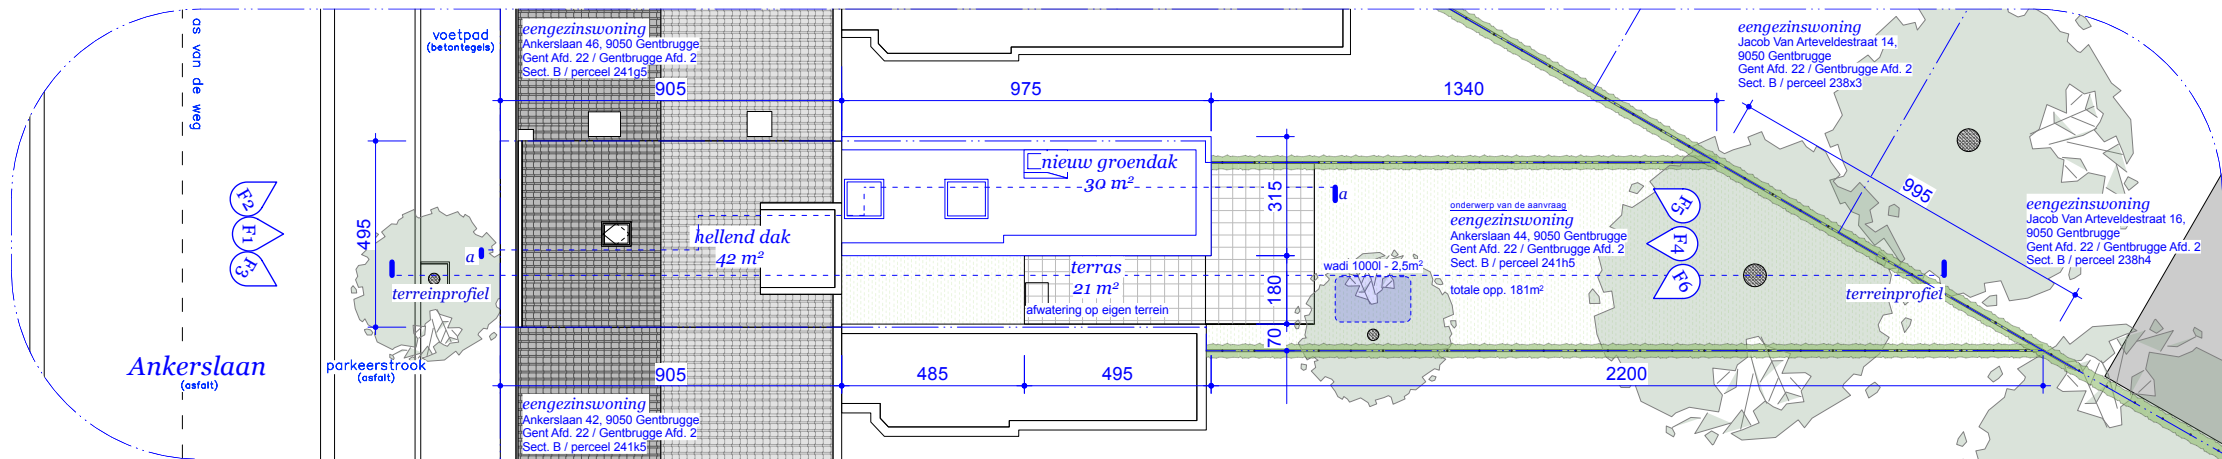

**ZIE BIJZONDERE
VOORWAARDE(N)**

Project	25 Ankers	schaal	datum	gewijzigd	fase	tekeningnummer	index	
titel	NT inplantingsplan	1:200	04/09/2025		BA	I_N_1		
opdrachtgever	Maaik & Tom	Ankerslaan 44, 9050 Gentbrugge	Alle maten zijn indicatief en moeten ter plaatse gecontroleerd worden.			formaat		
architect	Hanne & Sam Architecten	Kruiswegel 4A, 9070 Destelbergen	Alle maten zijn in cm tenzij anders vermeld.			ISO A3		
stabiliteit			Voor stabiliteitsonderdelen: zie plannen ir. stabiliteit.					
technieken								