


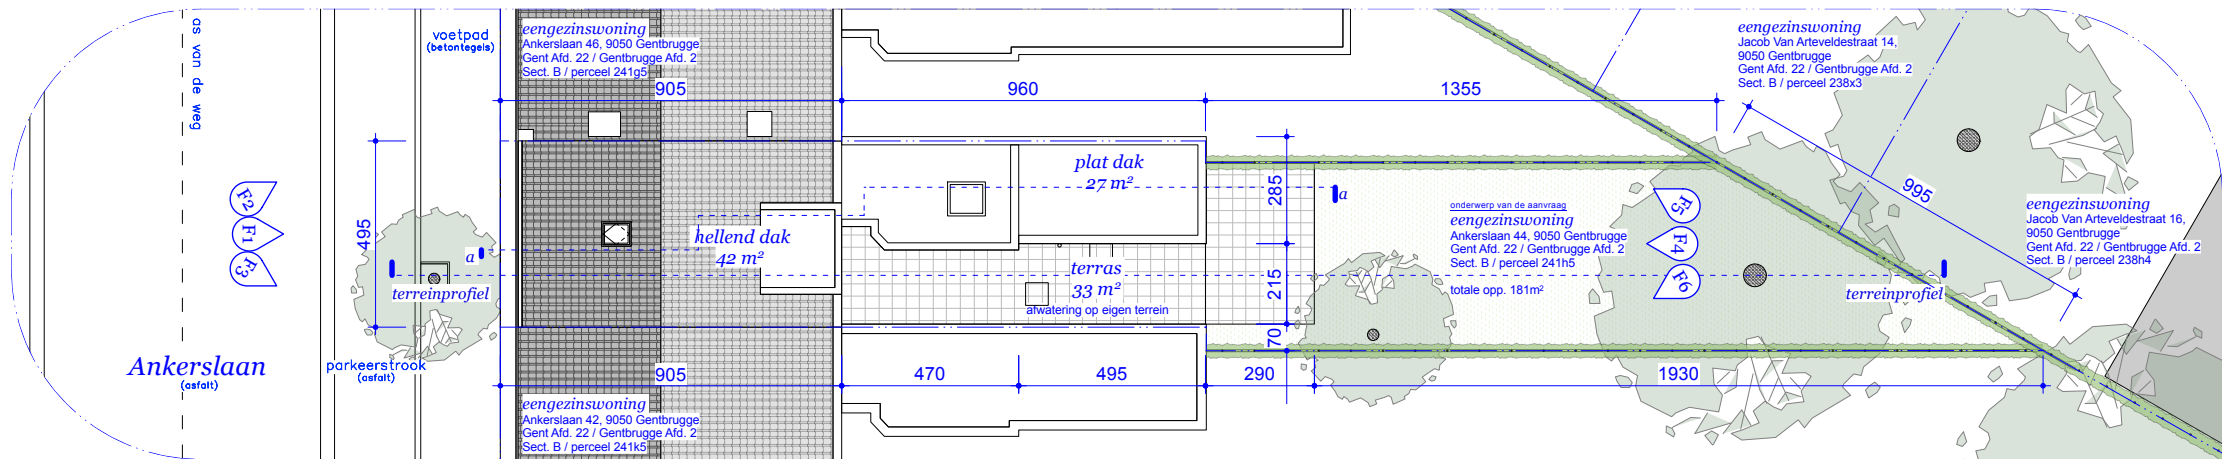

Project	25 Ankers	schaal	datum	gewijzigd	fase	tekeningnummer	index
titel	BT inplantingsplan	1:200	04/09/2025		BA	I_B_1	

opdrachtgever
architect
stabiliteit
technieken

Maaik & Tom
Hanne & Sam Architecten
Ankerslaan 44, 9050 Gentbrugge
Kruiswegel 4A, 9070 Destelbergen

Alle maten zijn indicatief en moeten ter plaatse gecontroleerd worden.
Alle maten zijn in cm tenzij anders vermeld.
Voor stabiliteitsonderdelen: zie plannen ir. stabiliteit.

formaat
ISO A3