


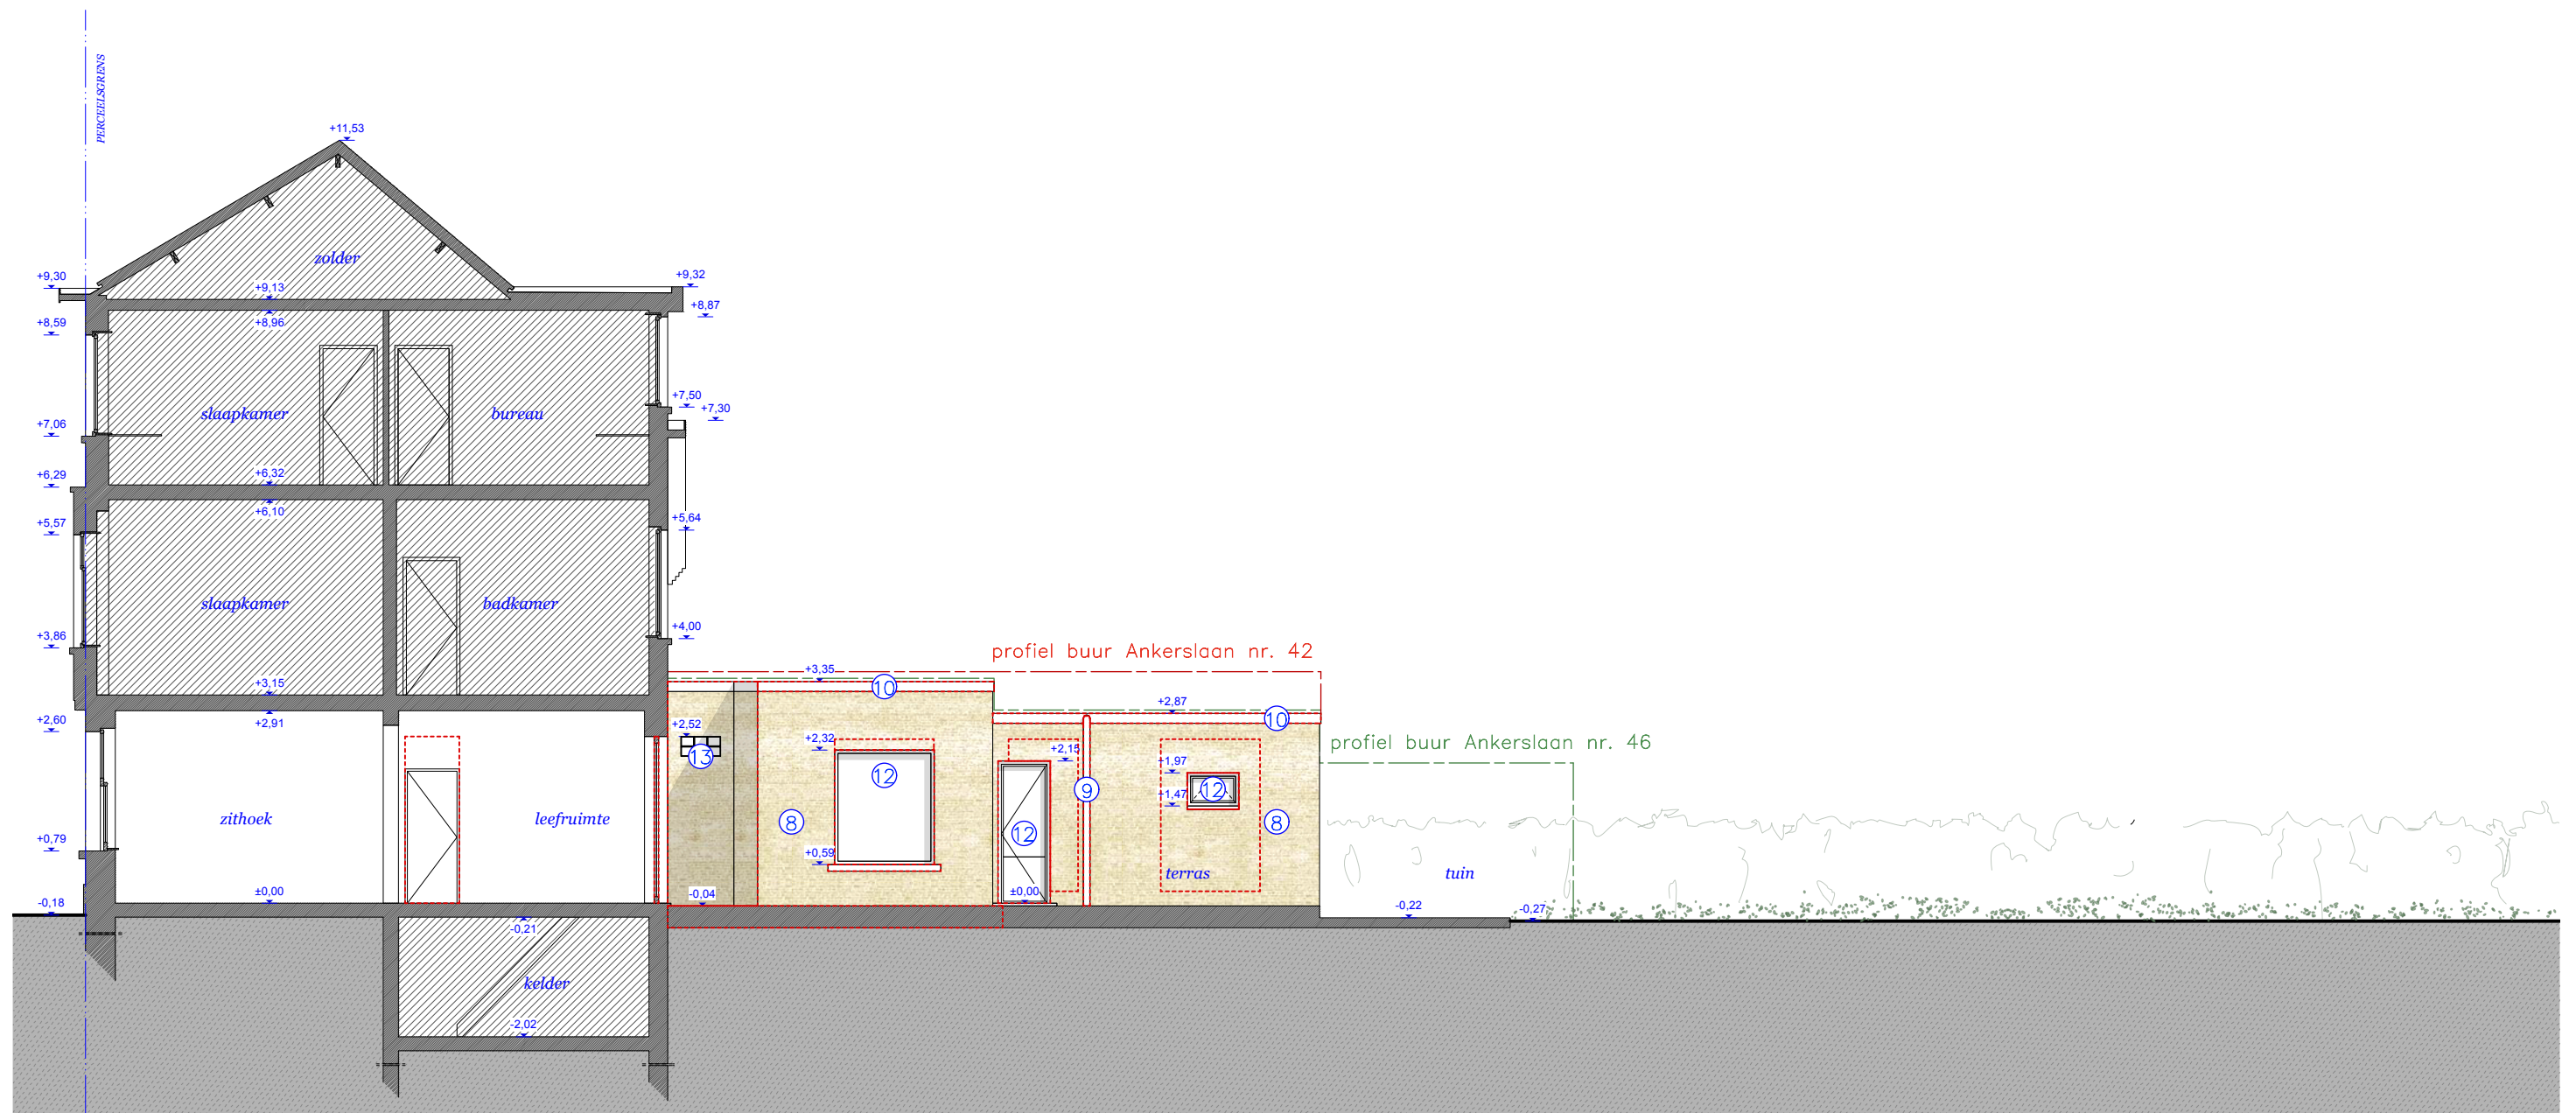

Project	25 Ankers	schaal	datum	gewijzigd	fase	tekeningnummer	index	
titel	BT zijgevel patio	1:100	04/09/2025		BA	G_B_3		
opdrachtgever	Maaïke & Tom	Ankerslaan 44, 9050 Gentbrugge		Alle maten zijn indicatief en moeten ter plaatse gecontroleerd worden. Alle maten zijn in cm tenzij anders vermeld. Voor stabiliteitsonderdelen: zie plannen ir. stabiliteit.				formaat
architect	Hanne & Sam Architecten	Kruiswegel 4A, 9070 Destelbergen						ISO A3
stabiliteit								
technieken								