


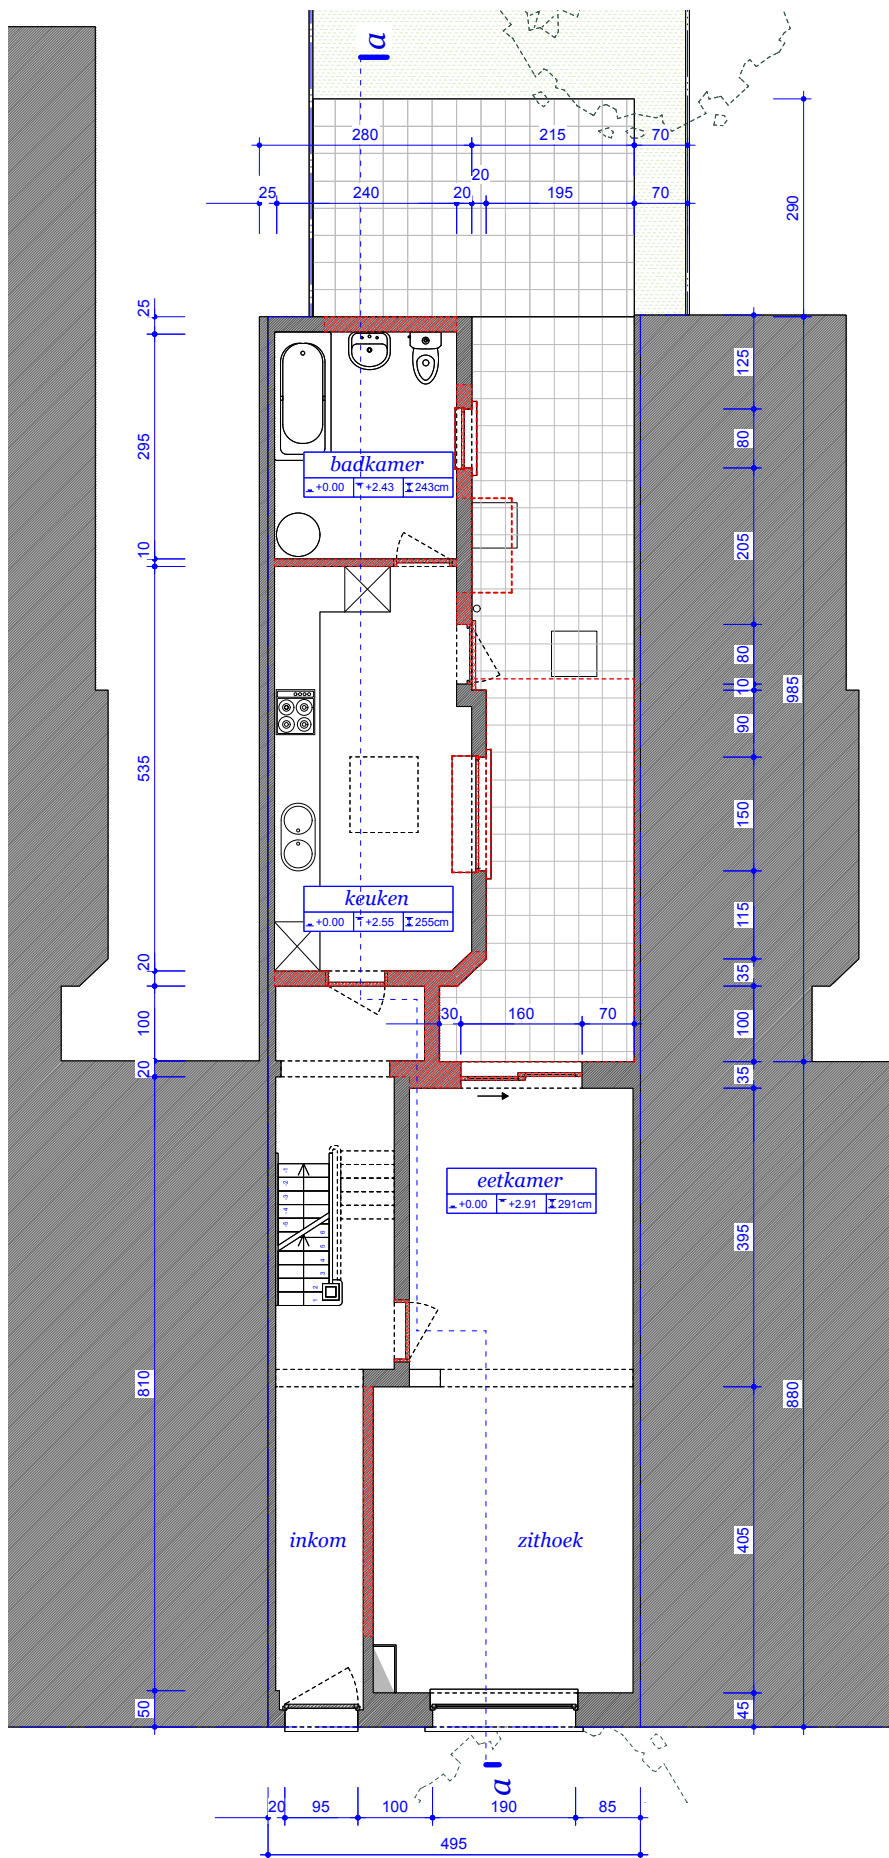

Project 25 Ankers  
titel BT gelijkvloers

schaal 1:100  
datum 04/09/2025

gewijzigd

fase BA

tekeningnummer P\_B\_1

index



opdrachtgever Maaik & Tom  
architect Hanne & Sam Architecten  
stabiliteit  
technieken

Ankerslaan 44, 9050 Gentbrugge  
Kruiswegel 4A, 9070 Destelbergen

Alle maten zijn indicatief en moeten ter plaatse gecontroleerd worden.  
Alle maten zijn in cm tenzij anders vermeld.  
Voor stabiliteitsonderdelen: zie plannen ir. stabiliteit.

formaat  
ISO A4