


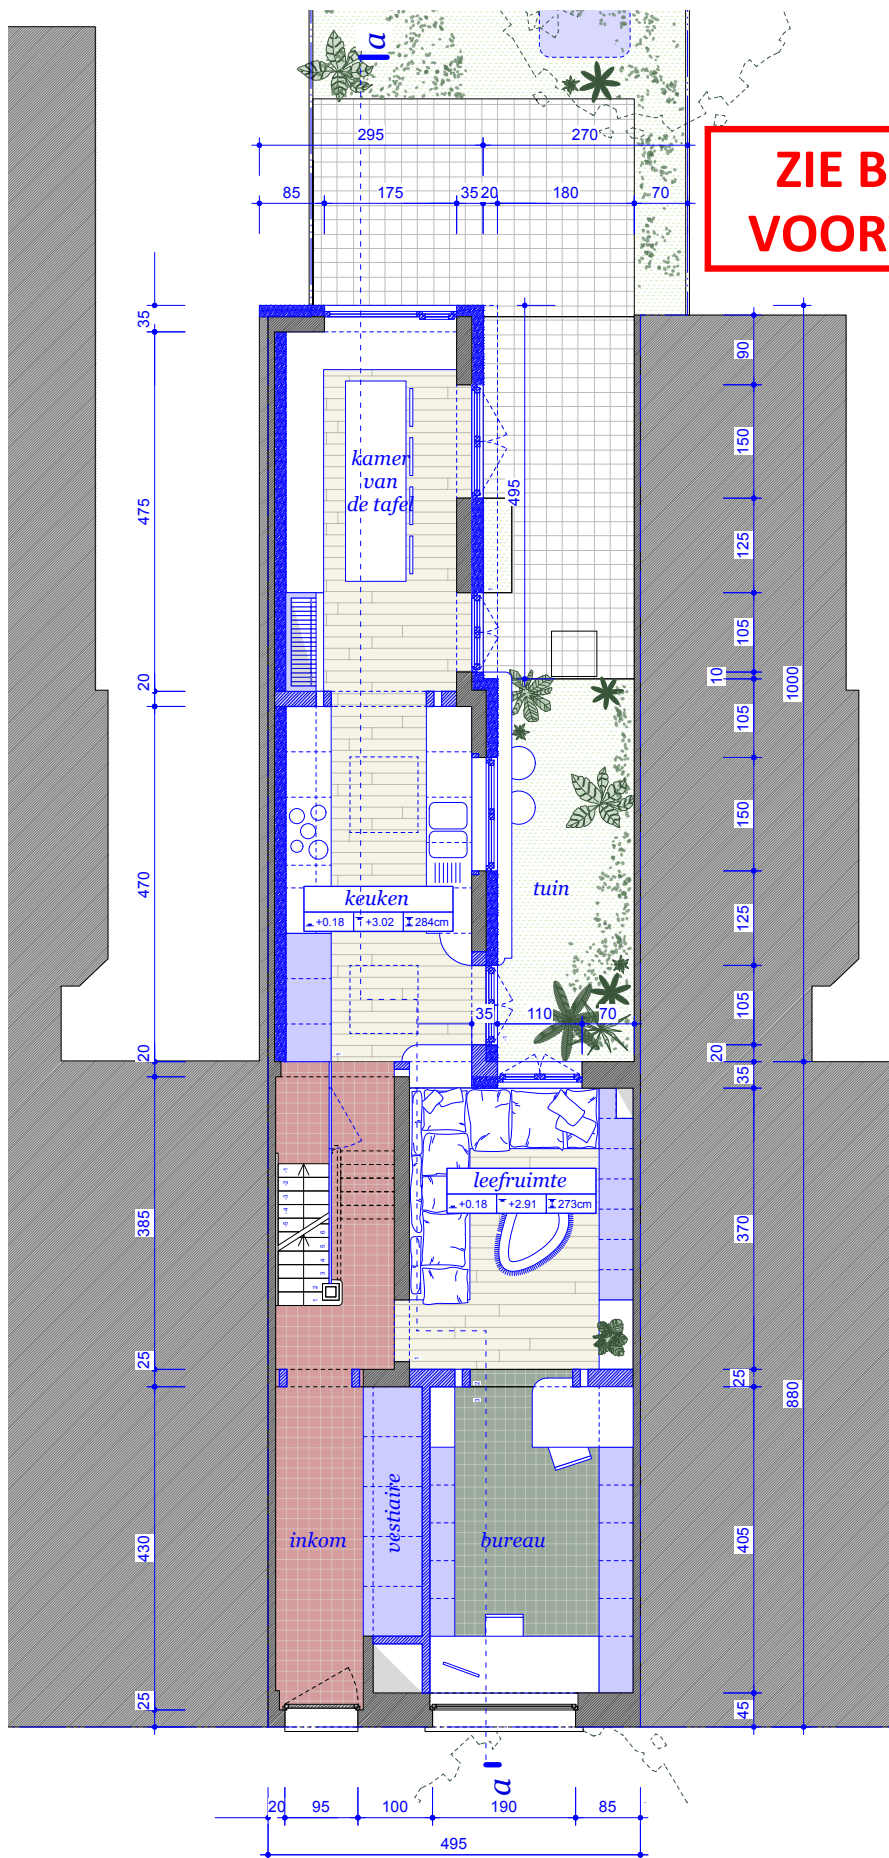

Project 25 Ankers
titel NT gelijkvloers

schaal 1:100
datum 04/09/2025

gewijzigd

fase BA

tekeningnummer P_N_1

index



opdrachtgever Maaik & Tom
architect Hanne & Sam Architecten
stabiliteit
technieken

Ankerslaan 44, 9050 Gentbrugge
Kruiswegel 4A, 9070 Destelbergen

Alle maten zijn indicatief en moeten ter plaatse gecontroleerd worden.
Alle maten zijn in cm tenzij anders vermeld.
Voor stabiliteitsonderdelen: zie plannen ir. stabiliteit.

formaat
ISO A4