


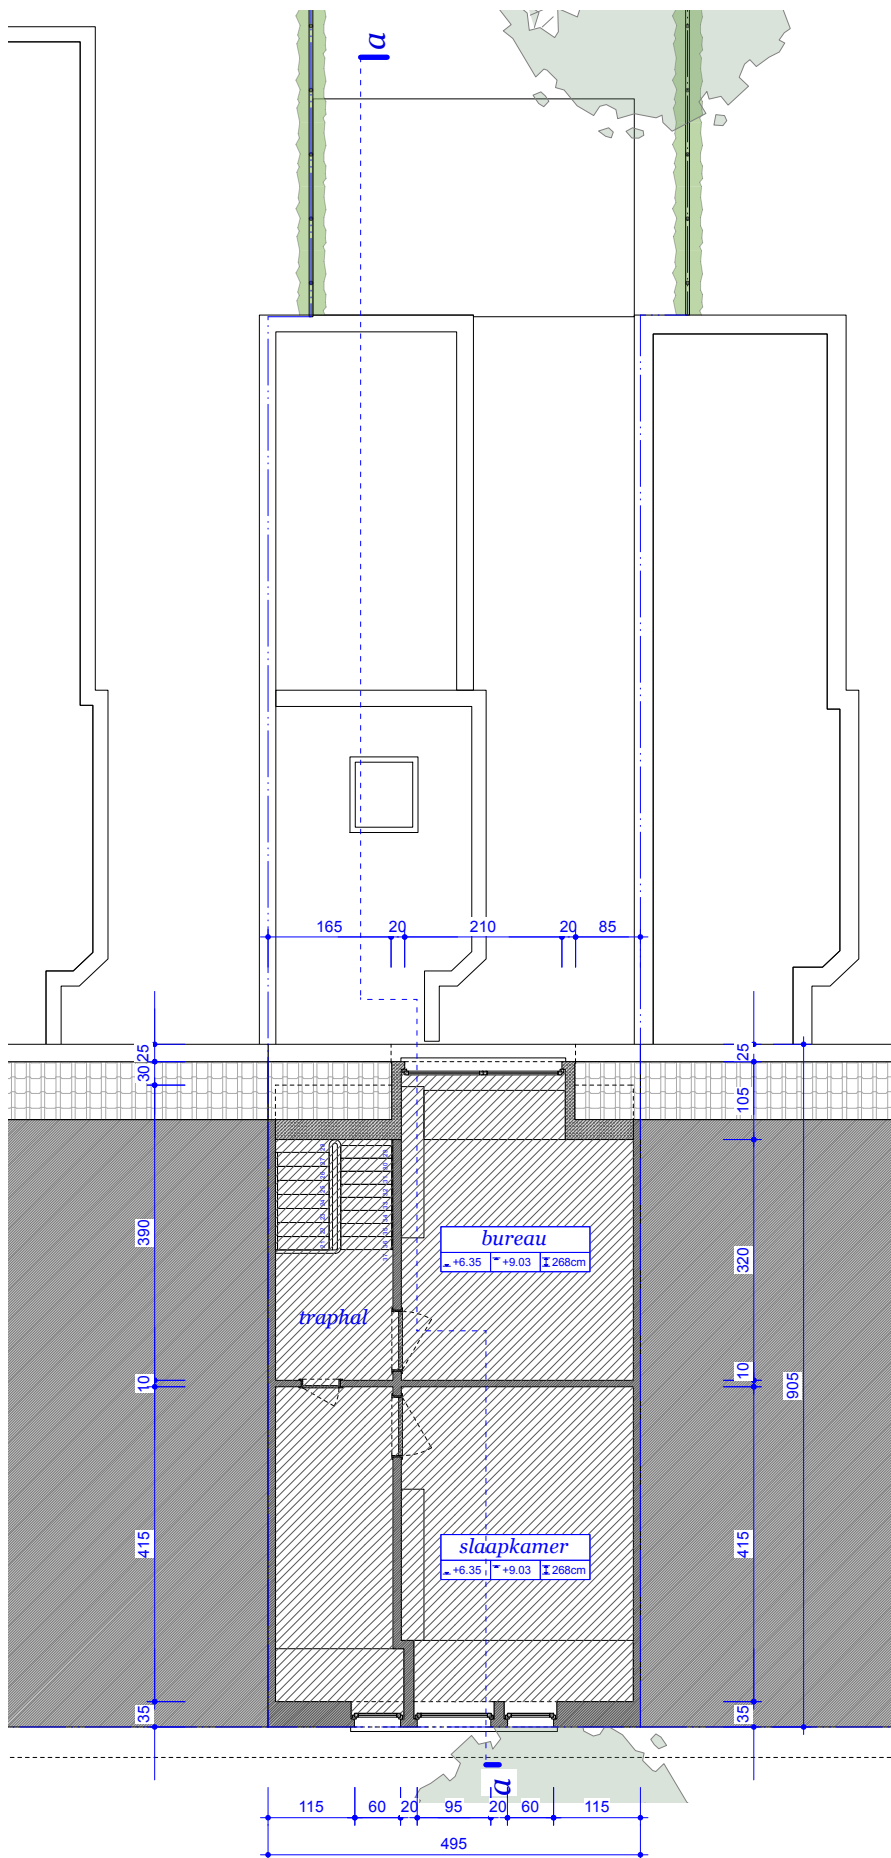

Project	25 Ankers	schaal	datum	gewijzigd	fase	tekeningnummer	index		
titel	BT niveau 2	1:100	04/09/2025		BA	P_B_3			
opdrachtgever	Maaïke & Tom	Ankerslaan 44, 9050 Gentbrugge			Alle maten zijn indicatief en moeten ter plaatse gecontroleerd worden.				formaat
architect	Hanne & Sam Architecten	Kruiswegel 4A, 9070 Destelbergen			Alle maten zijn in cm tenzij anders vermeld.				
stabiliteit					Voor stabiliteitsonderdelen: zie plannen ir. stabiliteit.				
technieken									
									ISO A4