


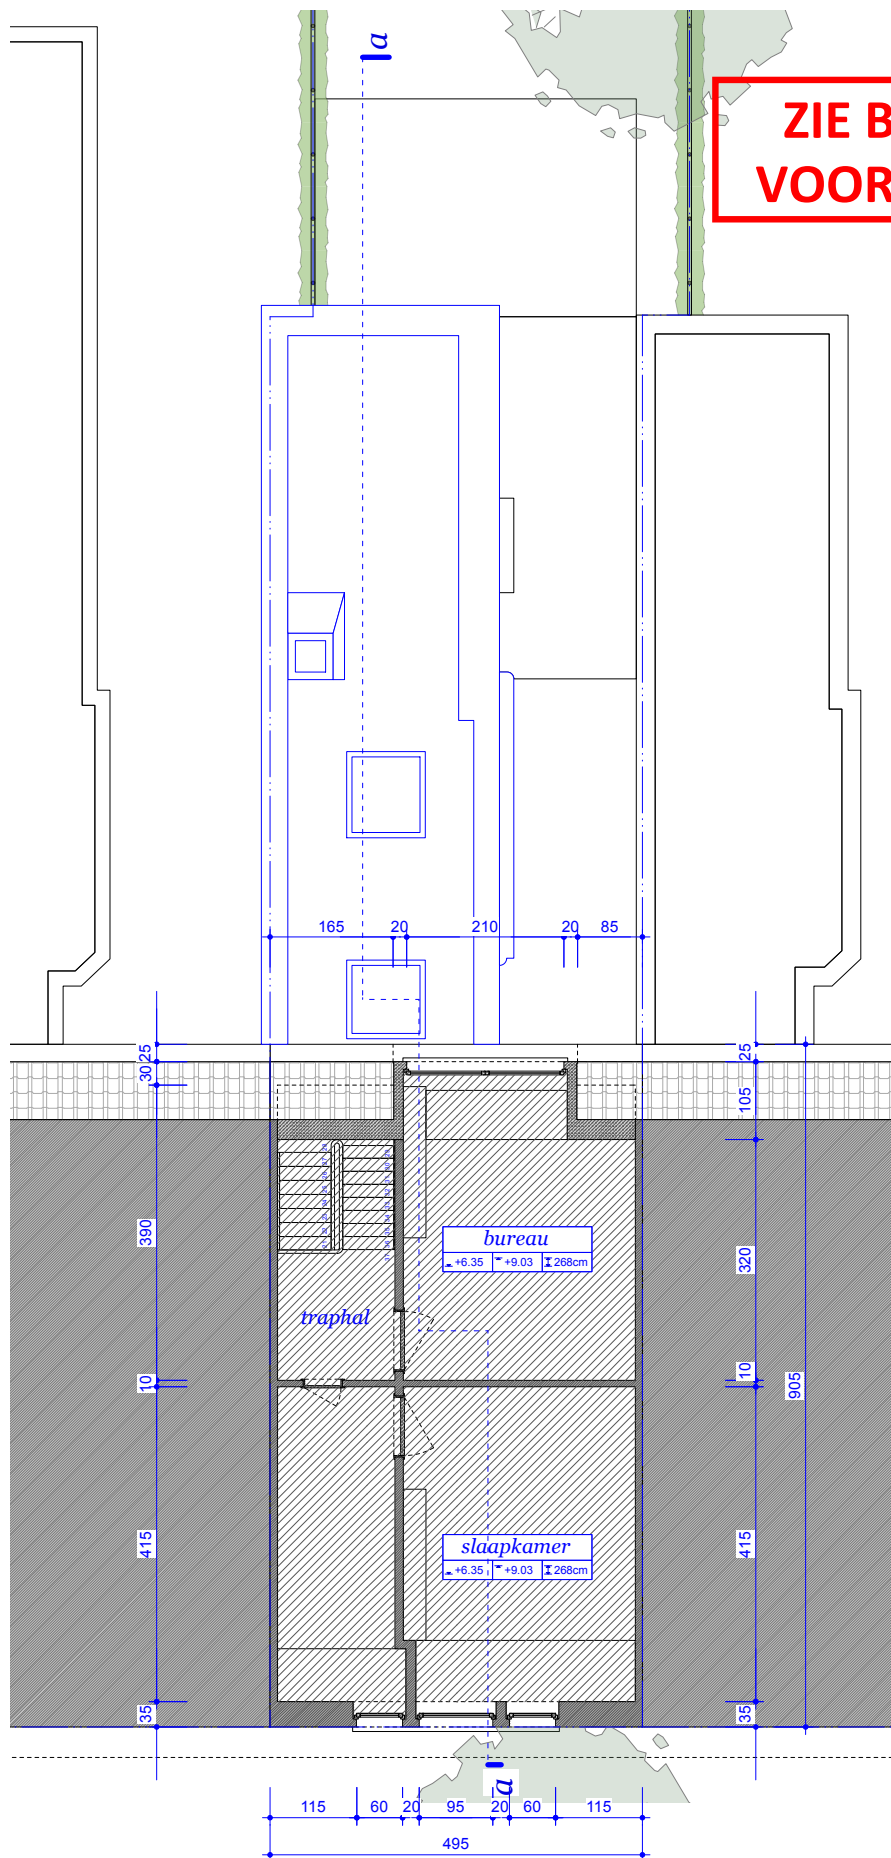

Project 25 Ankers
titel NT niveau 2

schaal 1:100
datum 04/09/2025

gewijzigd

fase BA
tekeningnummer P_N_3
index



opdrachtgever Maaik & Tom
architect Hanne & Sam Architecten
stabiliteit
technieken

Ankerslaan 44, 9050 Gentbrugge
Kruiswegel 4A, 9070 Destelbergen

Alle maten zijn indicatief en moeten ter plaatse gecontroleerd worden.
Alle maten zijn in cm tenzij anders vermeld.
Voor stabiliteitsonderdelen: zie plannen ir. stabiliteit.

formaat
ISO A4