


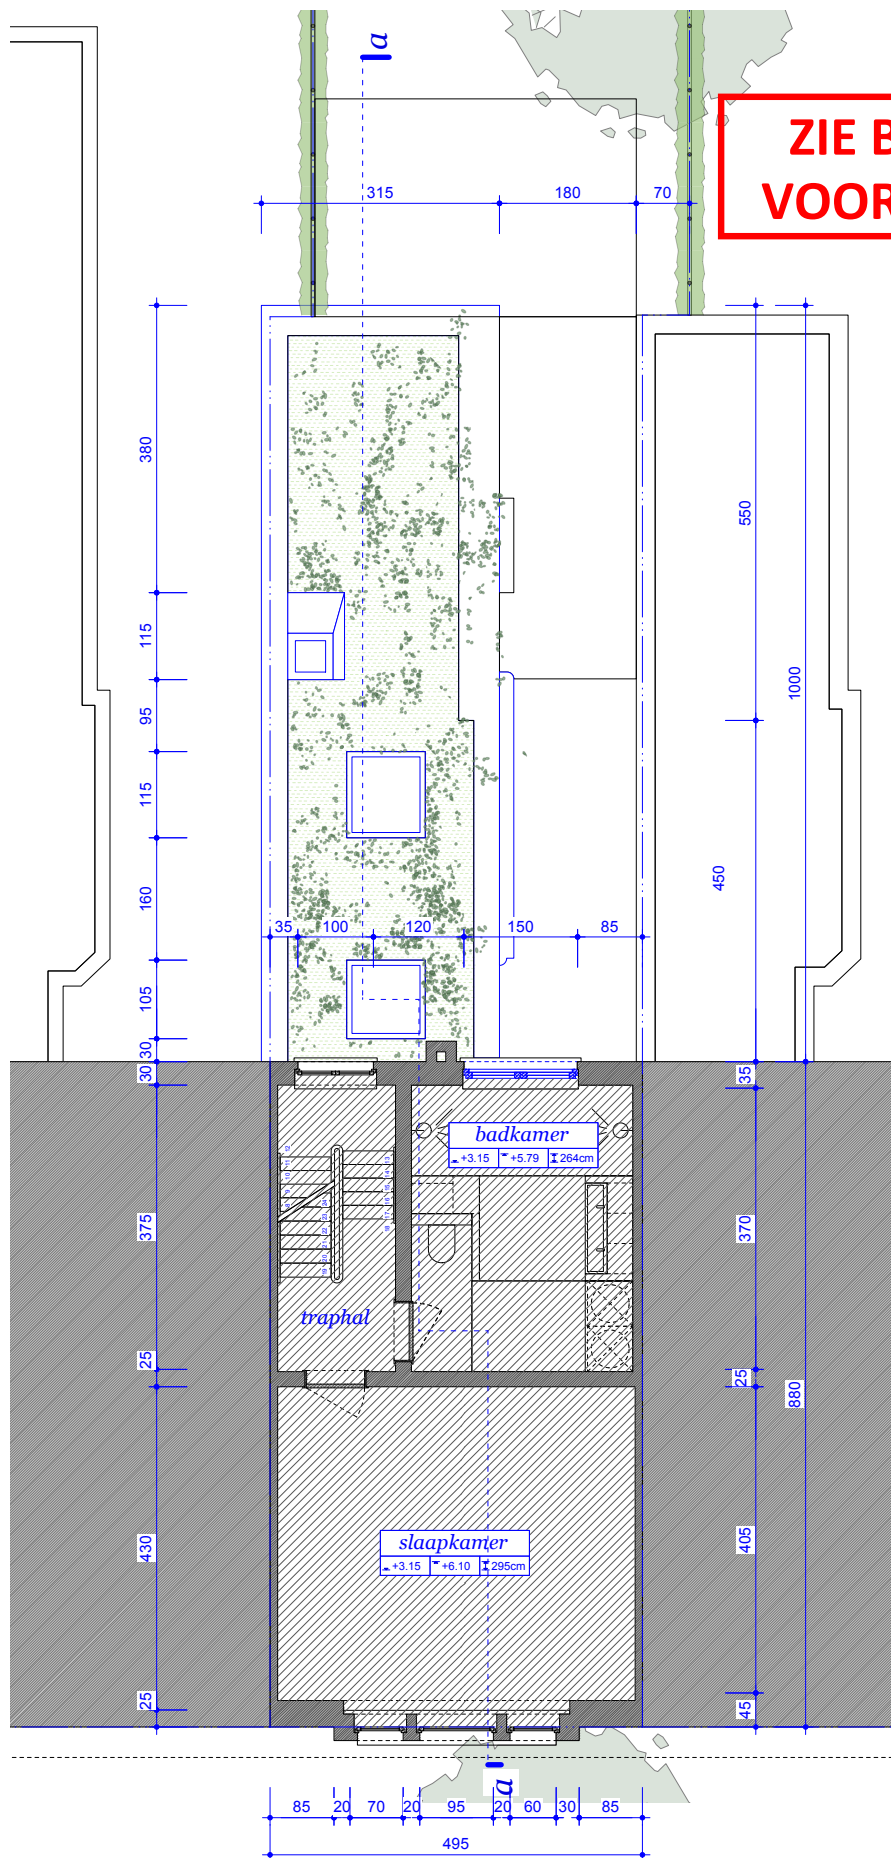

Project 25 Ankers
titel NT niveau 1

opdrachtgever Maaiké & Tom
architect Hanne & Sam Architecten
stabiliteit
technieken

schaal 1:100
datum 04/09/2025
gewijzigd

fase BA
tekeningnummer P_N_2
index



Alle maten zijn indicatief en moeten ter plaatse gecontroleerd worden.
Alle maten zijn in cm tenzij anders vermeld.
Voor stabiliteitsonderdelen: zie plannen ir. stabiliteit.

formaat
ISO A4