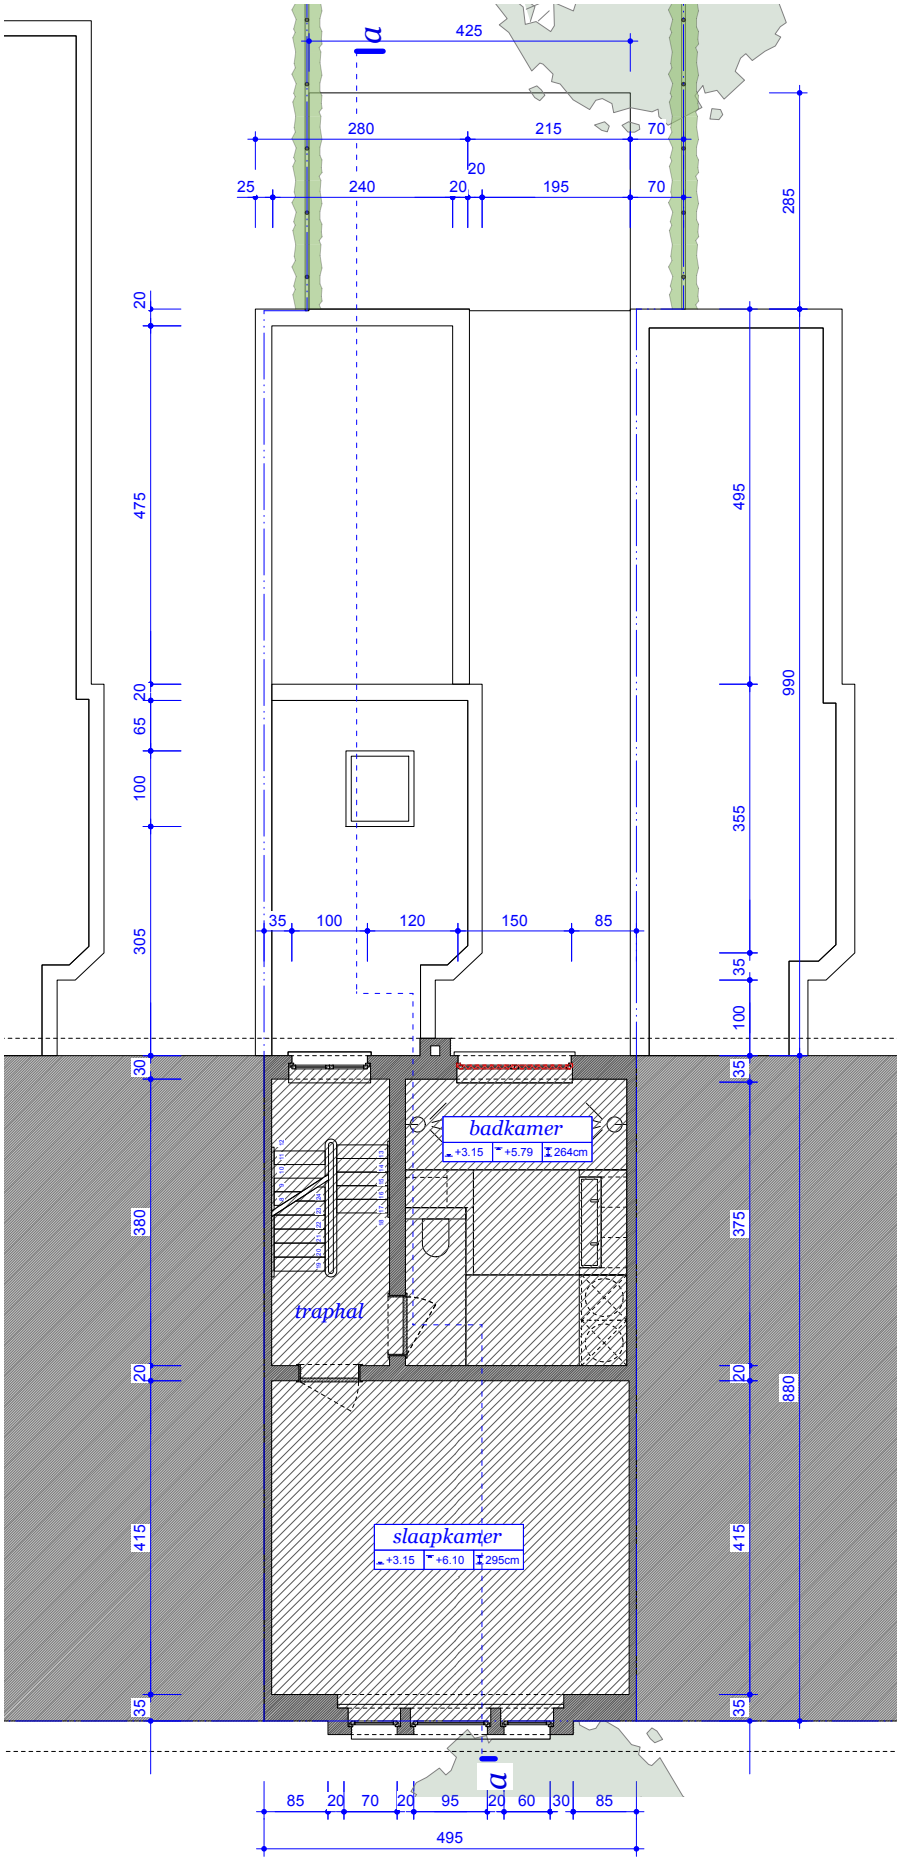

Project	25 Ankers	schaal	datum	gewijzigd	fase	tekeningnummer	index
titel	BT niveau 1	1:100	04/09/2025		BA	P_B_2	

opdrachtgever	Maaike & Tom	Ankerslaan 44, 9050 Gentbrugge
architect	Hanne & Sam Architecten	Kruiswegel 4A, 9070 Destelbergen
stabiliteit		
technieken		

Alle maten zijn indicatief en moeten ter plaatse gecontroleerd worden.
Alle maten zijn in cm tenzij anders vermeld.
Voor stabiliteitsonderdelen: zie plannen ir. stabiliteit.

formaat
ISO A4