


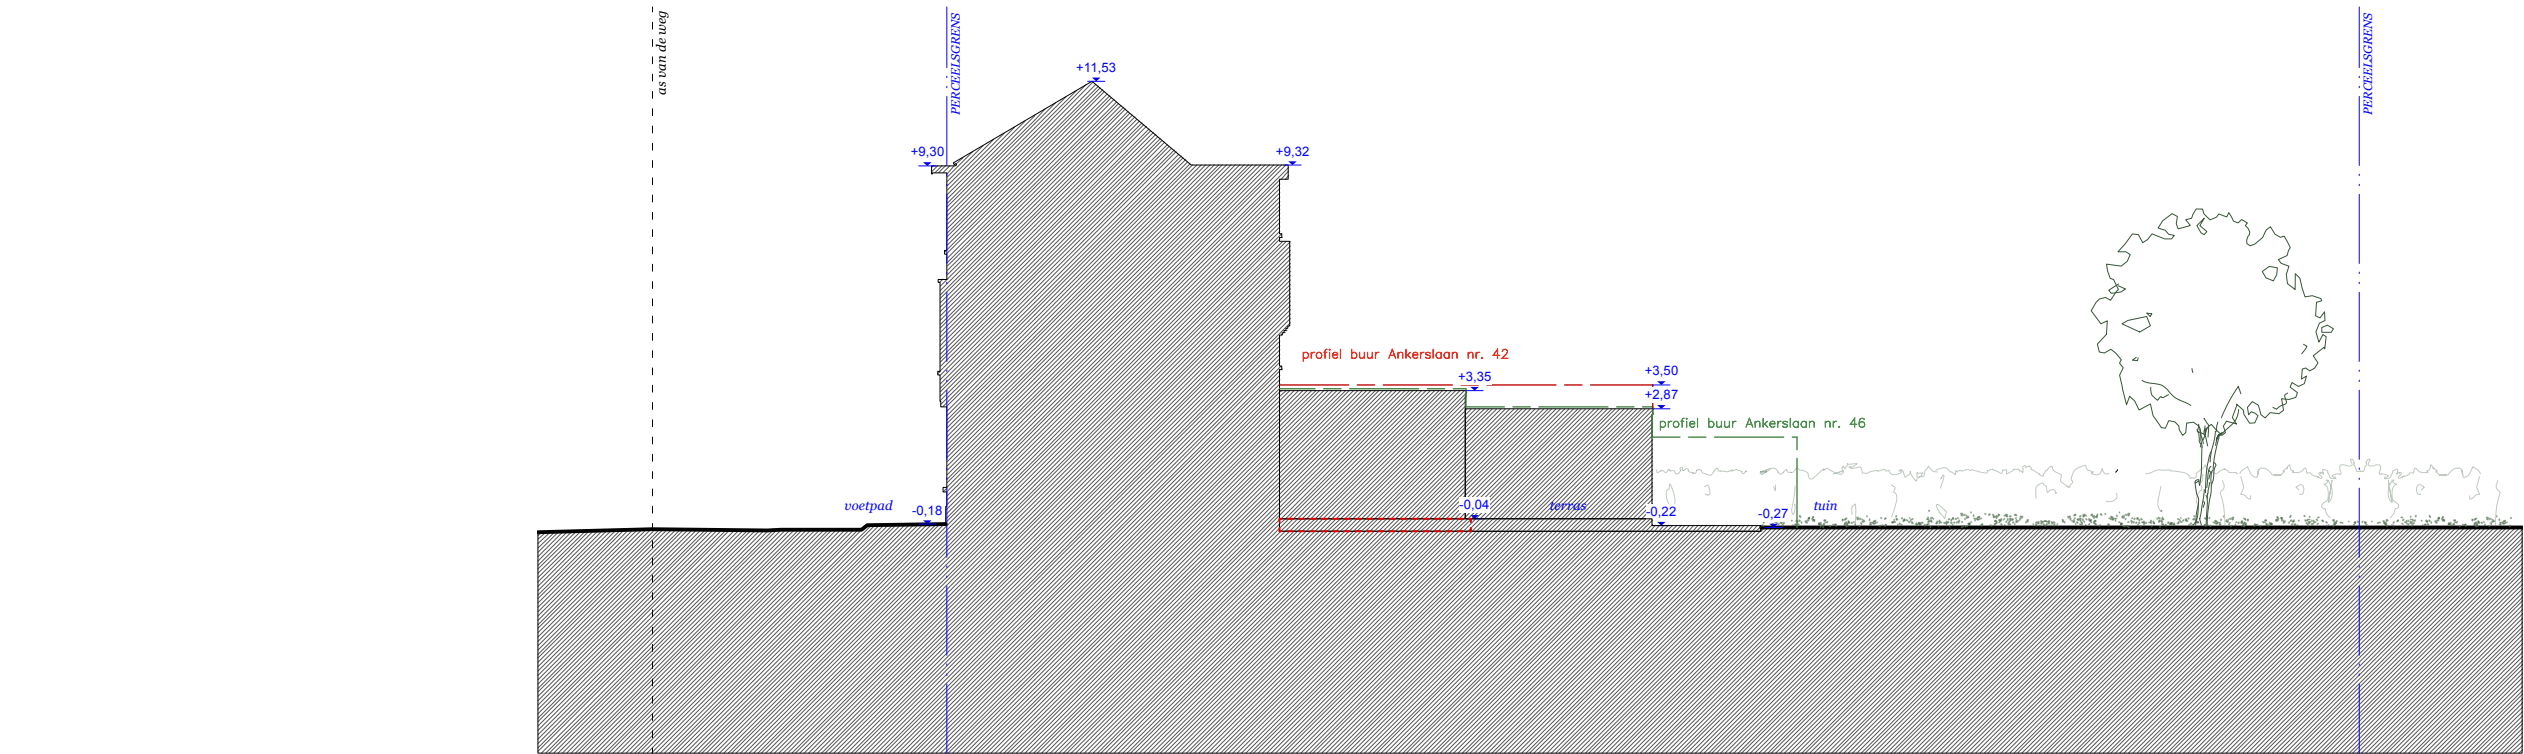

Project	25 Ankers	schaal	datum	gewijzigd	fase	tekeningnummer	index
titel	BT terreinprofiel	1:200	04/09/2025		BA	T_B_1	
opdrachtgever	Maaiké & Tom	Ankerslaan 44, 9050 Gentbrugge	Alle maten zijn indicatief en moeten ter plaatse gecontroleerd worden.				formaat
architect	Hanne & Sam Architecten	Kruiswegel 4A, 9070 Destelbergen	Alle maten zijn in cm tenzij anders vermeld.				ISO A3
stabiliteit			Voor stabiliteitsonderdelen: zie plannen ir. stabiliteit.				
technieken							