


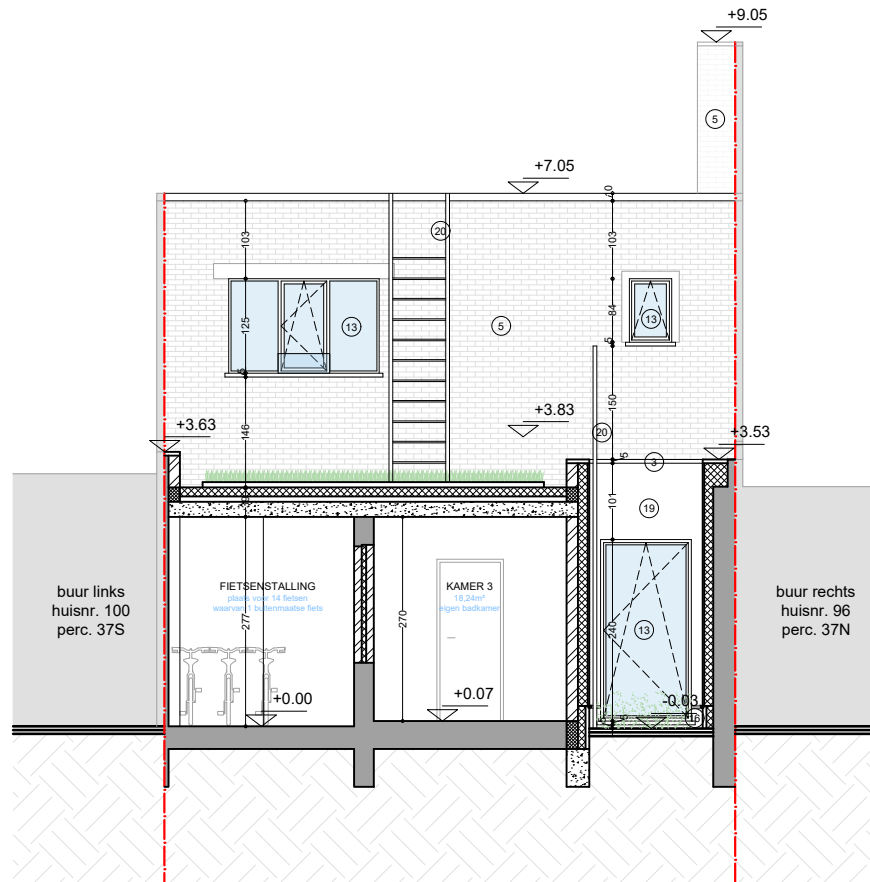

FIETSENSTALLING
plaats voor 14 fietsen
waarvan 1 buitenmaatse fiets

KAMER 3
18,24m²
eigen badkamer

buur rechts
huisnr. 96
perc. 37N

**ZIE BIJZONDERE
VOORWAARDE(N)**

elk ontwerp of inplanting met specifieke nauwkeurigheidseisen, gebaseerd en/of ingepast op de digitale versie, dient voor uitvoering of verdere goedkeuring te worden nagetrokken en/of gecontroleerd op haalbaarheid voor het beoogde doel

stabiliteitswerken uit te voeren volgens studie ingenieur

EPB, veiligheid & ventilatie
verplichte aanstelling van een veiligheidscoördinator, EPB- en ventilatieverslaggever

deze plannen zijn opgesteld als principetekeningen, de afmetingen zijn richtgevend. Alle documenten en maten dienen vooraf en tijdens de werken gecontroleerd te worden. Alle afwijkingen dienen gemeld te worden aan de architect en opdrachtgever. Deze plannen zijn onder voorbehoud van stabiliteitsstudie en technieken



Achtergevel 2
Nieuwe toestand

Lucas De Heerestraat 98
9000 Gent

plan

23/44

schaal
1/100

datum
09/09/2025



VERTONGEN
ARCHITECTEN