


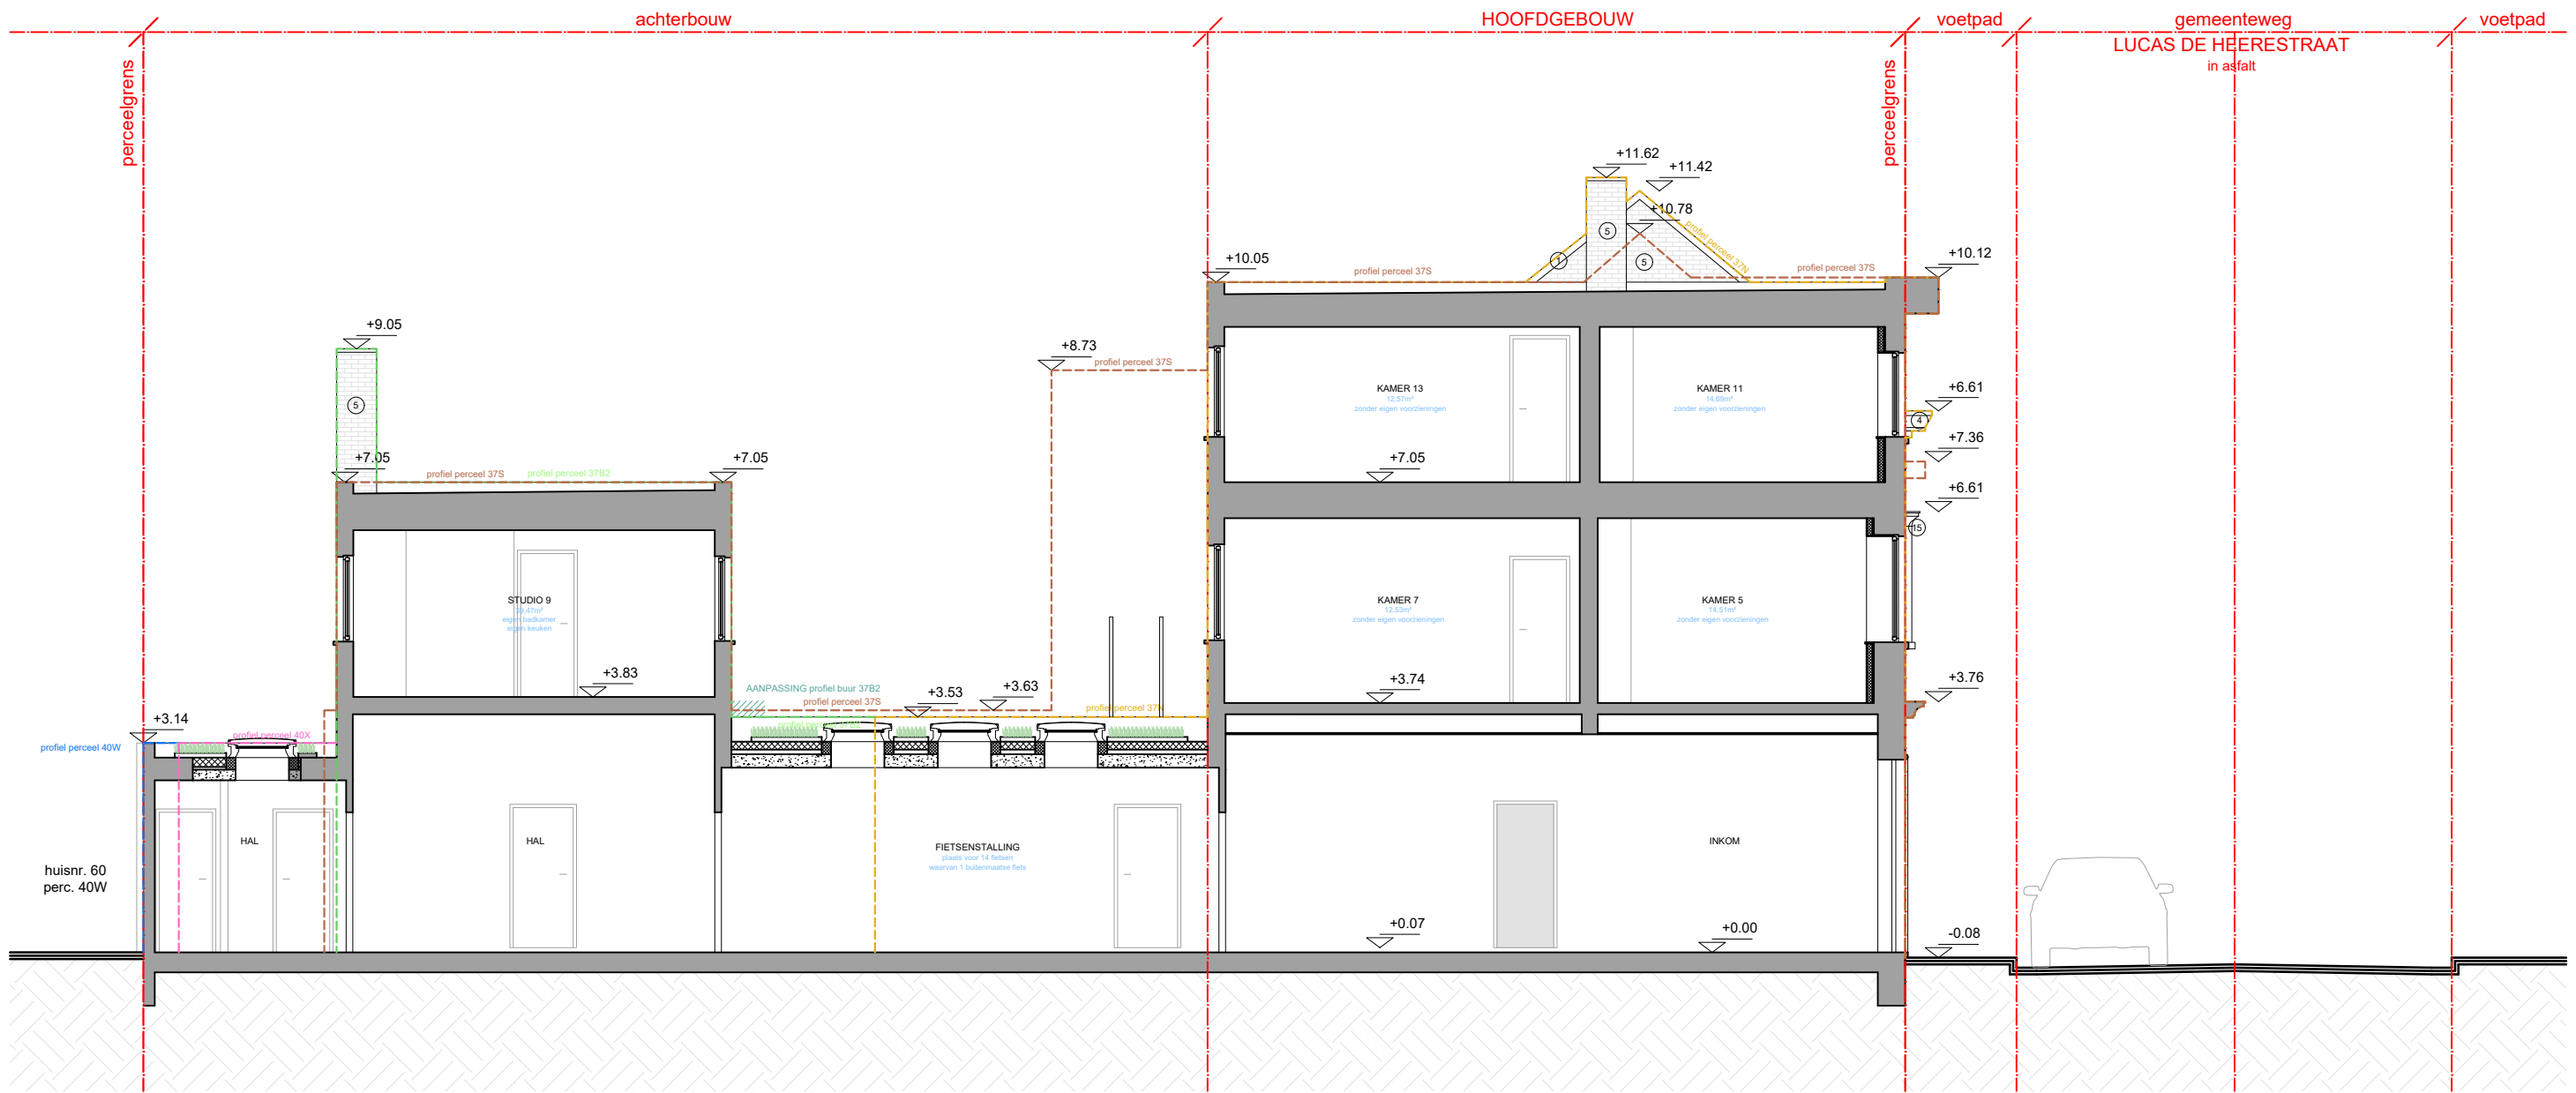

**ZIE BIJZONDERE
VOORWAARDE(N)**

- profiel perceel 37N -----
- profiel perceel 37B2 -----
- profiel perceel 40X -----
- profiel perceel 40W -----
- profiel perceel 37S -----

elk ontwerp of inplanting met specifieke nauwkeurigheidseisen, gebaseerd op de digitale versie, dient voor uitvoering of verdere goedkeuring te worden nagetrokken en/of gecontroleerd op haalbaarheid voor het beoogde doel

stabiliteit
stabiel
stabiliteitswerken uit te voeren volgens studie ingenieur

EPB, veiligheid & ventilatie
verplichte aanstelling van een veiligheidscoördinator, EPB- en ventilatieverantwoordelijke

maatvoering
deze plannen zijn opgesteld als principetekeningen, de afmetingen zijn richtgevend. Alle documenten en meten dienen vooraf en tijdens de werken gecontroleerd te worden. Alle afwijkingen dienen gemeld te worden aan de architect en opdrachtgever. Deze plannen zijn onder voorbehoud van stabiliteitsstudie en technieken

0 1 2 3 4 5 6 7 8 9 10				Doorsnede A-A Nieuwe toestand		Lucas De Heerestraat 98 9000 Gent	
plan 27/44	schaal 1/100	datum 11/09/2025					

