

LEGENDE

STEENSLAG

BETONSTRAATSTENEN

ASFALT

DORPELPEL GARAGE

DORPELPEL HUIS

DEKSEL ALGEMEEN

DEKSEL ROLRING ROND

HYDRANT

STRAATRAP WATER

STRAATRAP ELECTR.

SLUIKER

HUISAANSLUITING

SIGNAALSITE VERKEERSLICHTE

VERLICHTINGSPAAL

LOOFBOOM

KLEINE BOOM

ROOD INKLEURDE BOMEN - TE ROEIEN

POLYGOONPUNT

GRENSPAAL BESTAAND

BOORDSTEEN

BOORDSTEEN 2w CATEGORIE

HAAG

BLADEGROEN

RAND RUWEG

AFSLUITING ALGEMEEN

RAND VERHARDING

OVERGANG VERHARDING

AFDEK/OVERSTEEKING

MUUR LAAG

MUUR HOOG

NAALDBOOM

FRUITBOOM


WEG IN MEDIE_LEXENDIUM

GROOTRUIMTE

VOORTUIN

ZULTUIN

ACHTERTUIN

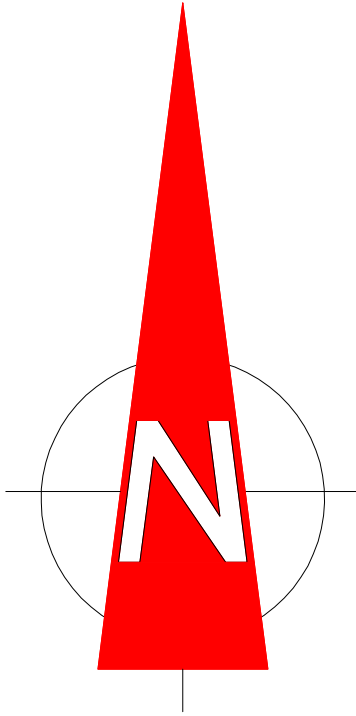

LEGENDE

STEENSLAG

BETONSTRAATSTENEN

ASFALT

DORPELPEL GARAGE

DORPELPEL HUIS

DEKSEL ALGEMEEN

DEKSEL ROLRING ROND

HYDRANT

STRAATRAP WATER

STRAATRAP ELECTR.

SLUIKER

HUISAANSLUITING

SIGNAALSITE VERKEERSLICHTE

VERLICHTINGSPAAL


LOOFBOOM

KLEINE BOOM

NAALDBOOM

FRUITBOOM

ROOD INKLEURDE BOMEN - TE ROEIEN

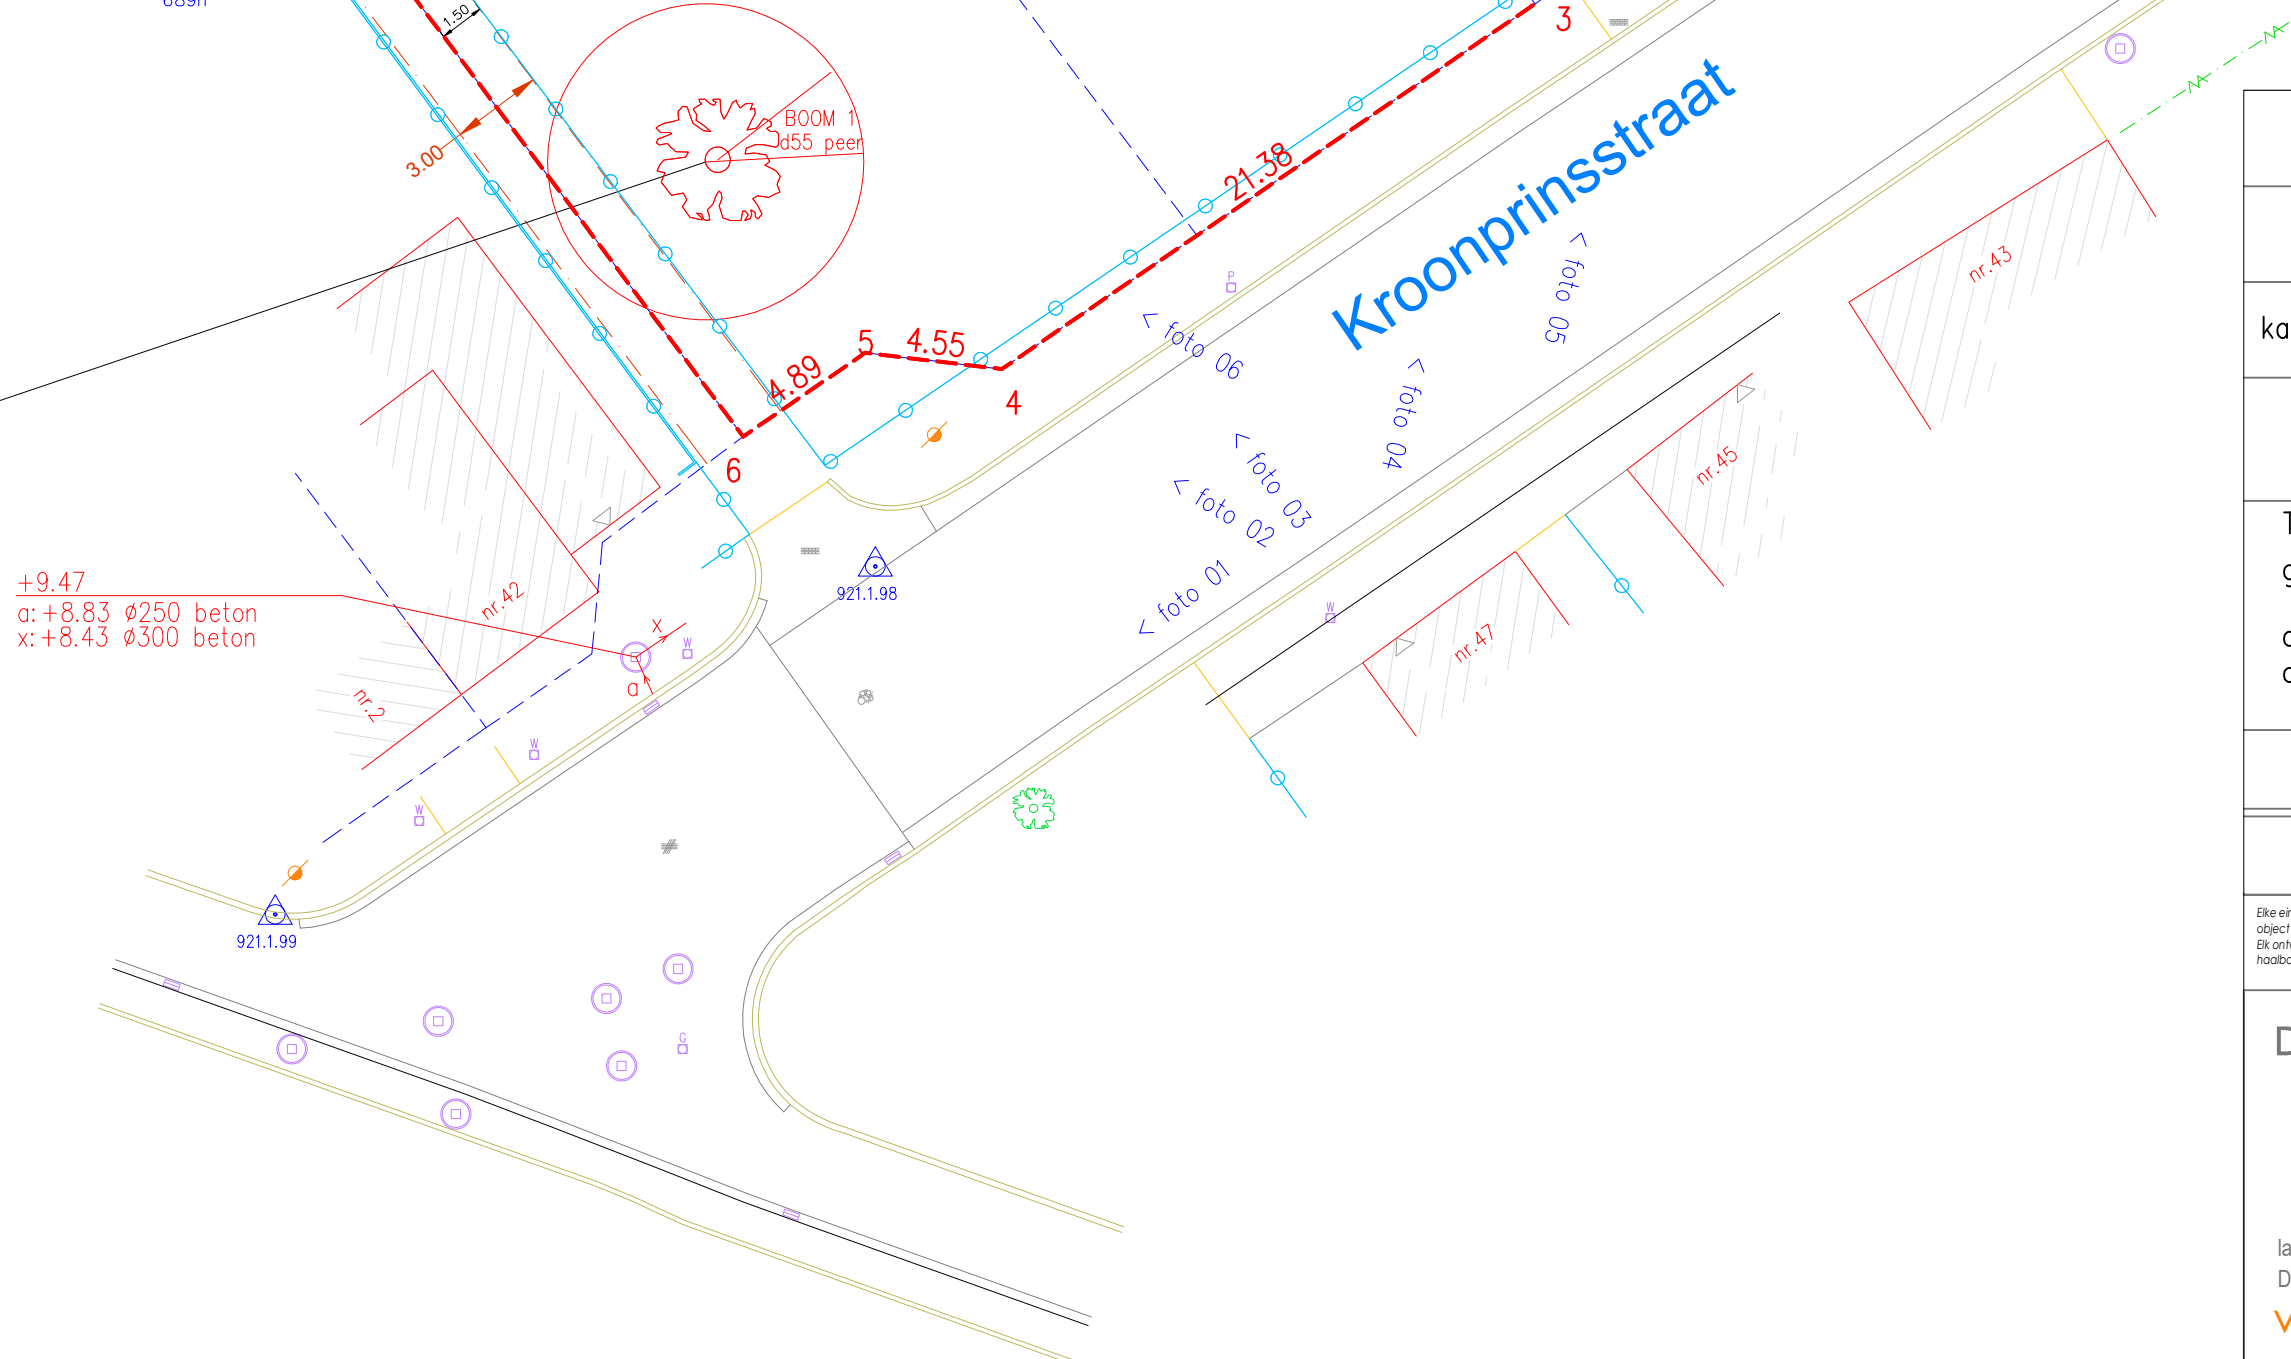

ROOI BOMEN

PROVINCIE: Oost-Vlaanderen

GEMEENTE: GENT

LIGGING: Kroonprinsstraat 40, 9031 Gent

PLAN IN LAMBERT 72

kadastraal: GENT, 27e afdeling, sectie C, dl kad.nr.690 E, 691K, 690 B

HOOGTES IN TAW

OMGEVINGSAANVRAAG – Verkavelen

TER GOEDKEURING

gezien en goedgekeurd door de gemeenteraad in zitting van:

op bevel de secretaris

de burgemeester-voorzitter

SCHAAL : 1/250

DOSS: v_20250131

DATUM : 14 april 2025

planref:

DAENINCK-AUDENAERT en TAILLIEU landmeetkundig bureau

landmeetkundig bureau Daeninck-Audenaert bv

Doomzeelsestraat 56 B - 9940 Evergem

www.lbda.be

DAENINCK MICHEL

beoogd landmeter-expert

LAN 04 0383

tel. 09 430 04 55

gsm 0475 52 23 55

michel@lbda.be

AUDENAERT KRIS

beoogd landmeter-expert

LAN 04 0384

tel. 09 430 04 55

gsm 0466 46 21 66

kris@lbda.be

TAILLIEU KRISTOF

beoogd landmeter-expert

LAN 08 1395

tel. 09 430 04 55

gsm 0466 46 21 66

kristof@lbda.be