

STUDIO STERIO

Brugstraat 52A
9260 WICHELEN
Tel: 0495/78.72.82
e-mail: maarten@studiosterio.be

OMGEVINGSVERGUNNINGSAANVRAAG VOOR
HET VERKAVELEN VAN GRONDEN

VERKAVELING KROONPRINSSTRAAT

PROVINCIE

Oost-Vlaanderen

LIGGING

Gent (Drongen)

Kroonprinsstraat

Gent 27e afdeling, sectie C, dl kad.nr.690 E, 691K, 690 B

OPDRACHTGEVER



ABS Bouwteam
Schoonzichtstraat 33
9051 Gent

INHOUD


LENGTEPROFIEL

WEGENIS- EN RIOLERINGSWERKEN

INDEX	DATUM	OMSCHRIJVING
1	24/04/2025	Omgevingsvergunningsaanvraag

DOSSIERNR.	DATUM	SCHAAL	PLAN NR.
2025_0222	24/04/2025	1/250	W03

Schaal X : 1/250
Schaal Z : 1/50
Referentiehoogte : 7.00

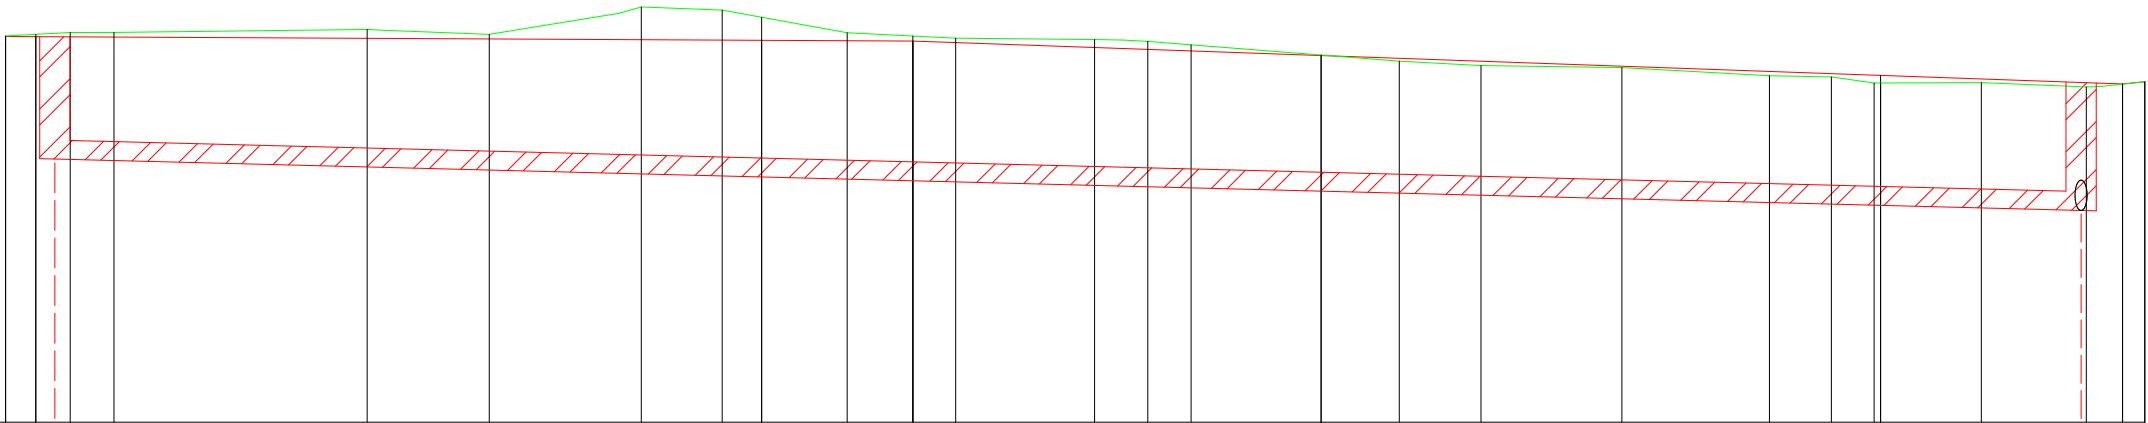

WEGENIS	Profiel Nr.	1										2										3										4	
	Interval	1.26					23.74										18.50										18.50	
	Samengestelde afstand	0.00	1.00	1.63	2.14	3.59	11.96					16.00					21.02					23.70					25.00					27.83					30.00					31.42					36.01					37.77					39.20					43.50					46.08					48.79					53.45					58.33					60.37					61.79					62.00					65.33					68.63					68.80					70.00					70.74	
	Bestaande toestand	9.55	9.56	9.58	9.58		9.60					9.56					9.75					9.72					9.68					9.58					9.55					9.54					9.53					9.52					9.50					9.43					9.39					9.36					9.34					9.29					9.28					9.24					9.24					9.25					9.22					9.24					9.25					9.25					

RIOLERING DWA

Naam inspectieputten	DWA2										DWA1									
Tussenafstanden		67.00																		
Peilhoogten loop riool	8.74											8.40								
Helling riool		>>> 5‰ >>>																		
Diameter riool		Ø250mm																		

OPMERKINGEN : Absolute hoogten hebben voorrang op berekende hellingen
Hoogtemeting in TAW