

LEGENDE

STEENSLAG

BETONSTRAATSTENEN

ASFALT

DORPELPEIL GARAGE

DORPELPEIL HUIS

DEKSEL ALGEMEEN

DEKSEL RIJLING ROND

HYDRANT

STRAATKAP WATER

STRAATKAP ELECTR.

SLUKKER

HUISAANSLUITING

SIGNALISATIE VERKEERSTEKEN

VERLICHTINGSPAAL

LOOFBOOM

KLEINE BOOM

CONTOUR VERKAVELING

LENGTEPROFIEL

POLYGONPUNT

GRENSPAAL BESTAAND

BOORDSTEEN

BOORDSTEEN 2de CATEGORIE

GEBOUW

HAAG

BLUGEBUW

RAND RUWEG

AFSLUITING ALGEMEEN

RAND VERHARDING

OVERGANG VERHARDING

AFDAK /OVERSTEEK

MUUR LAAG

MUUR HOOG

NAALDBOOM

FRUITBOOM

WEG IN MEDE_EIGENDOM

BOUWZONE

VOORTUIN


ZULTUIN

ACHTERTUIN



Coördinatenlijst

1	99439.67	193522.39
2	99453.34	193504.12
6	99457.34	193507.12
7	99454.24	193511.27
8	99464.65	193519.06
9	99464.16	193519.72
10	99471.94	193525.54
11	99461.72	193539.06
12	99483.64	193510.07
13	99488.36	193483.55
18	99463.94	193503.32
19	99467.15	193505.71
20	99468.49	193503.91
21	99475.70	193509.31
22	99478.92	193504.99
23	99484.25	193509.26
24	99470.45	193494.41
25	99472.51	193486.86
26	99479.79	193477.14
27	99498.14	193490.87
29	99494.70	193474.43
30	99506.38	193458.82
31	99516.89	193466.03
32	99496.94	193454.22
33	99499.25	193453.94
33	99438.47	193523.99
34	99438.47	193521.49
35	99490.70	193451.72
36	99494.74	193454.48

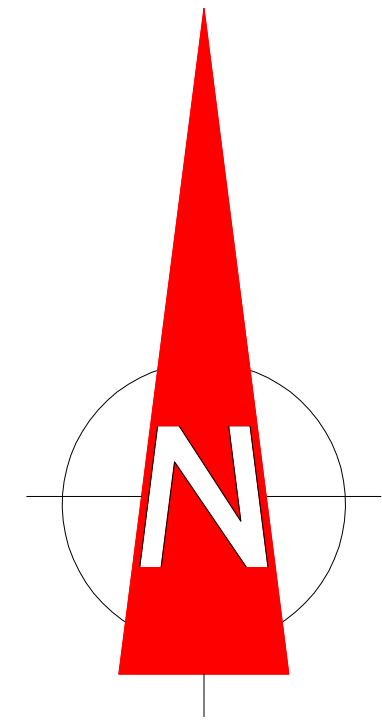

VERKAVELINGSPLAN

PROVINCIE: Oost-Vlaanderen		GEMEENTE: GENT	
LIGGING: Kroonprinsstraat 40, 9031 Gent		PLAN IN LAMBERT 72	
kadastraal: GENT, 27e afdeling, sectie C, dl kad.nr.690 E, 691K, 690 B		HOOGTES IN TAW	
OMGEVINGSAANVRAAG – Verkavelen			
TER GOEDKEURING gezien en goedgekeurd door de gemeenteraad in zitting van: op bevel de secretaris			
de burgemeester-voorzitter			
SCHAAL : 1/250	DOSS: v_20250131	DATUM : 24 april 2025	
planref:			
De eindgetuige van de digitale versie van deze ontwerp dient dit ontwerp te verspreiden dat de nauwkeurigheid van elk object op dit plan bevestigd wordt door de afzender, zijn medeafzender en zijn afzender. Het object moet een nauwkeurigheid hebben van de getuige versie en het ontwerp moet worden verspreid in de vorm van de afzender van de afzender. De ontwerp of afbeelding moet specifiek nauwkeurigheidsniveau, gebaseerd op de afzender, worden verspreid op de digitale versie. Het ontwerp of afbeelding moet worden verspreid op de digitale versie van het ontwerp.			
DAENINCK-AUDENAERT en TAILLIEU landmeetkundig bureau landmeetkundig bureau Daeninck-Audenaert bv Doomzeelsestraat 56 B - 9940 Evergem www.lbda.be DAENINCK MICHEL beoogd landmeter-expert LAN 04 0393 tel. 09 430 34 55 gem 0973 35 23 55 michel@lbda.be AUDENAERT KRIS beoogd landmeter-expert LAN 04 0394 tel. 09 430 34 55 gem 0966 66 21 66 kris@lbda.be TAILLIEU KRISTOF beoogd landmeter-expert LAN 08 1338 tel. 09 430 34 55 gem 0966 66 21 66 kristof@lbda.be			