


ZIE BIJZONDERE
VOORWAARDE(N)

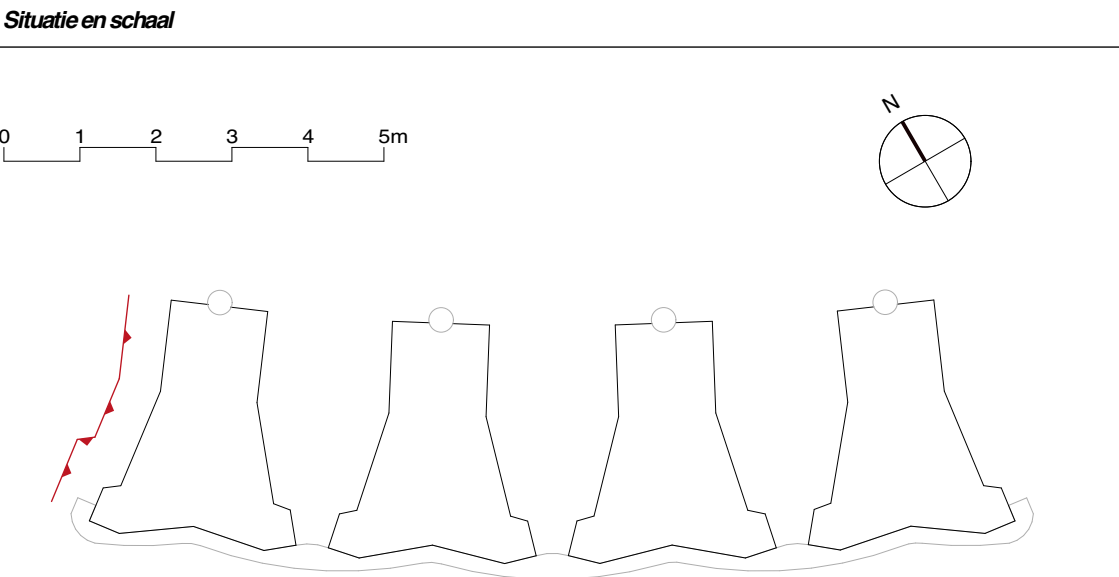

Project		Architect	
Grootschalige studentenhuysvesting Maallemeers		Bovenbouw Architectuur	
Ligging		Lange Lobroekstraat 149 2060 Antwerpen info@bovenbouw.be 03 230 34 84	
Maallemeers 9052 Gent Kadastraal perceelnummer 44082A0045/00S000 Projectpeil ±0.00 = +8.90 TAW		In samenwerking met	
Opdrachtgever			
Don Bosco Centrale VZW François Gaystraat 129 1150 Sint-Pieters-Woluwe		Huidige datum 08/10/2024 Publicatie datum Fase BA Schaal 1:100 Formaat 841,0 x 594,0	
3302 Gevelaanzicht west			
Projectcode Project nr. Volume Niveau Type Auteur MAA 23 03 AR			
Revisie Publicatie datum			
		Omschrijving	