ZIE BIJZONDERE VOORWAARDE(N)

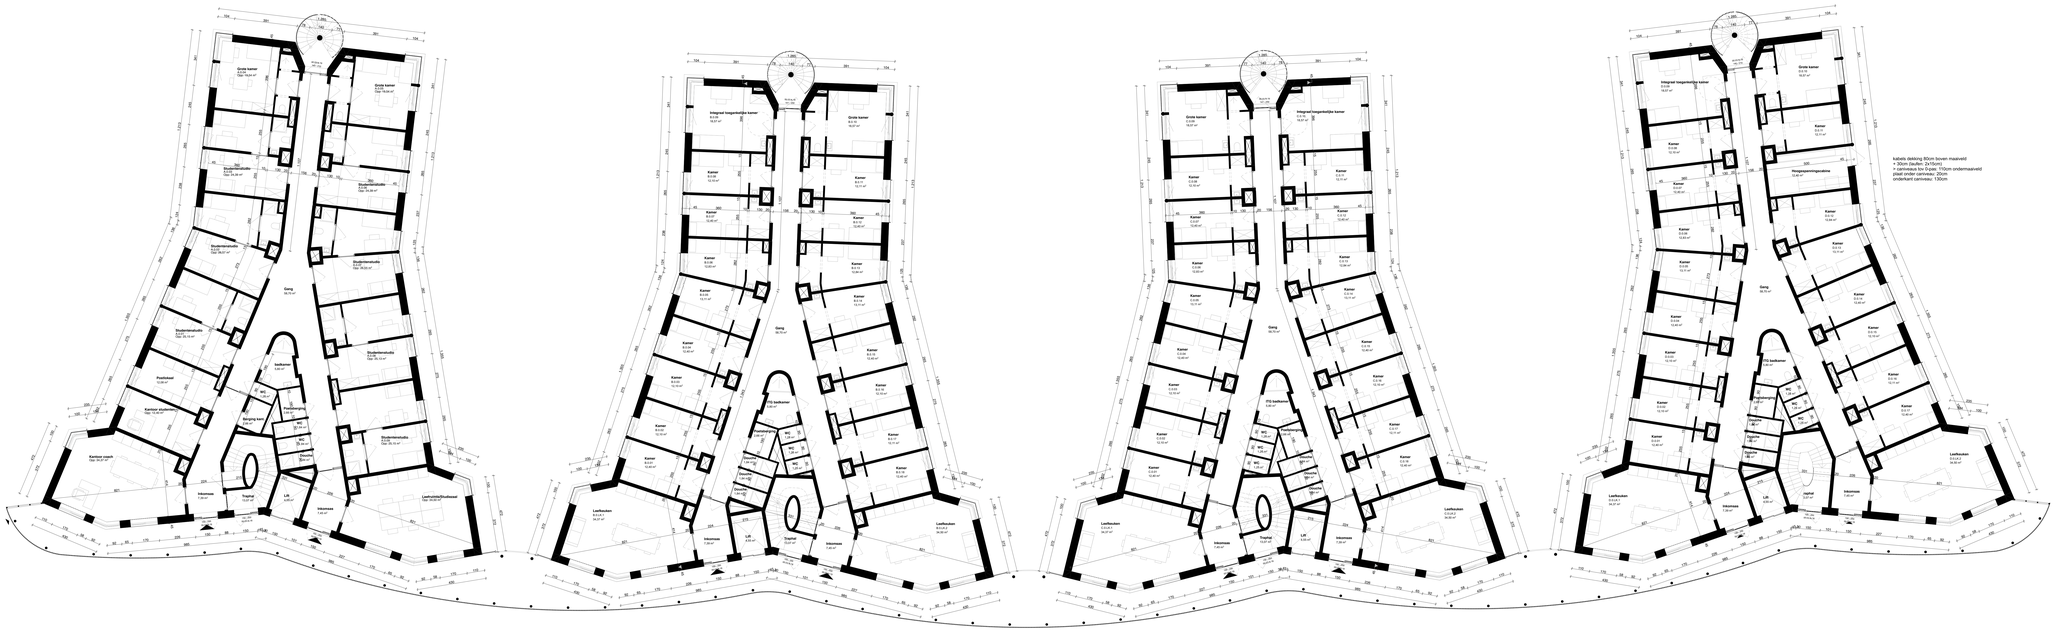

Situatie en schaal

0 1 2 3 4 5m

Project	***Architect***
Grootschalige studentenhuisvesting Maaltemeers	Bovenbouw Architecturr
Ligging	Lange Lobroekstraat 149 2060 Antwerpen info@bovenbouw.be 03 230 34 84
Maaltemeers 9000 Gent	
Kadastraal perceelnummer 44/00EA0/A/0/000/000	
Projection zCOD = +8.00 TAW	
Opdrachtgever	***In samenwerking met***
Don Bosco Centrale VZW François Gayotstraat 129 1150 Sint-Pieters-Woluwe	
Tekening	***Huidige datum*** 20/ 02/2024
3'/03 Niveau +0	***Publicatie datum***
Projectcode: MAA / Project nr.: 22.03 / Volume: / Niveau: / Type: / Rubriek: AR	***Fase*** BA
	Schaal 1:100
	Formaat 1:600,0 x 841,0
Revisie / ***Publicatie datum***	***Omschrijving***