**ZIE BIJZONDERE VOORWAARDE(N)**

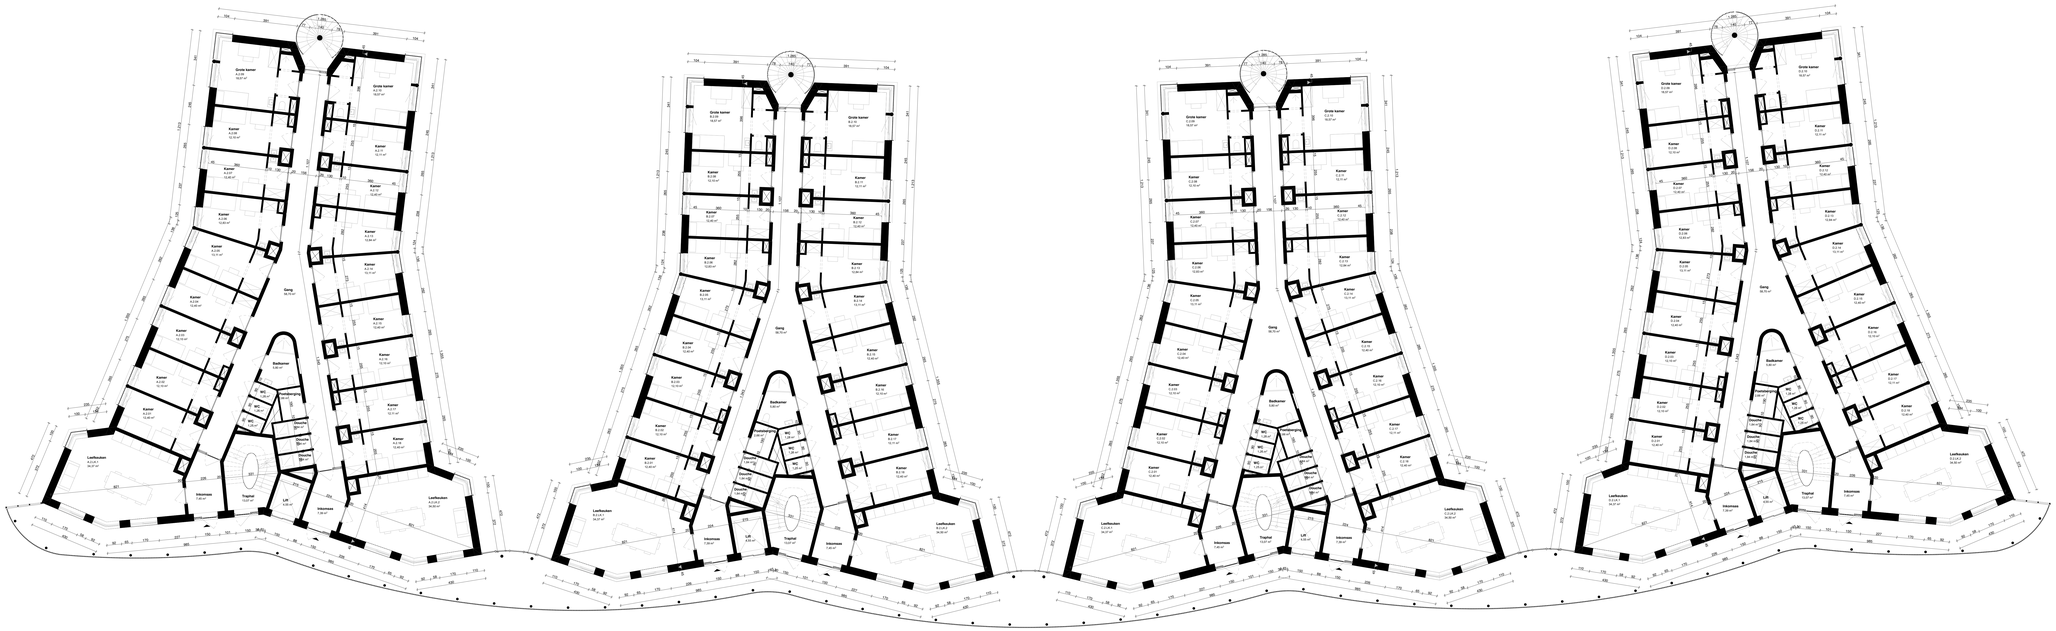

*Situatie en schaal*

0 1 2 3 4 5m

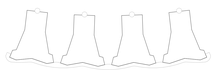

| | |
|---|---|
| ***Project*** | ***Architect*** |
| Grootschalige studentenhuisvesting Maaltemeers | Bovenbouw Architecturr |
| ***Ligging*** | Lange Lobroekstraat 149<br>2060 Antwerpen<br>info@bovenbouw.be<br>03 230 34 84 |
| Maaltemeers<br>9000 Gent | |
| ***Kadasterperceelnummer***<br>44/00EA0/00/000000 | |
| ***Projection***<br>zCOD = +8.30 TAW | |
| ***Opdrachtgever*** | ***In samenwerking met*** |
| Don Bosco Centrale VZW<br><br>François Gayotstraat 129<br>1150 Sint-Pieters-Woluwe | |
| ***Tekening*** | ***Huidige datum*** 22/01/2025 |
| 3'06 Niveau +2 | ***Publicatie datum*** |
| Projectcode: MAA · Project nr.: 22.03 · Volume: · Niveau: · Type: · Rubriek: AR | ***Fase*** BA |
| | ***Schaal*** 1:100 |
| | ***Formaat*** 1600,0 x 841,0 |
| ***Revisie*** | ***Publicatie-datum*** ***Omschrijving*** |