

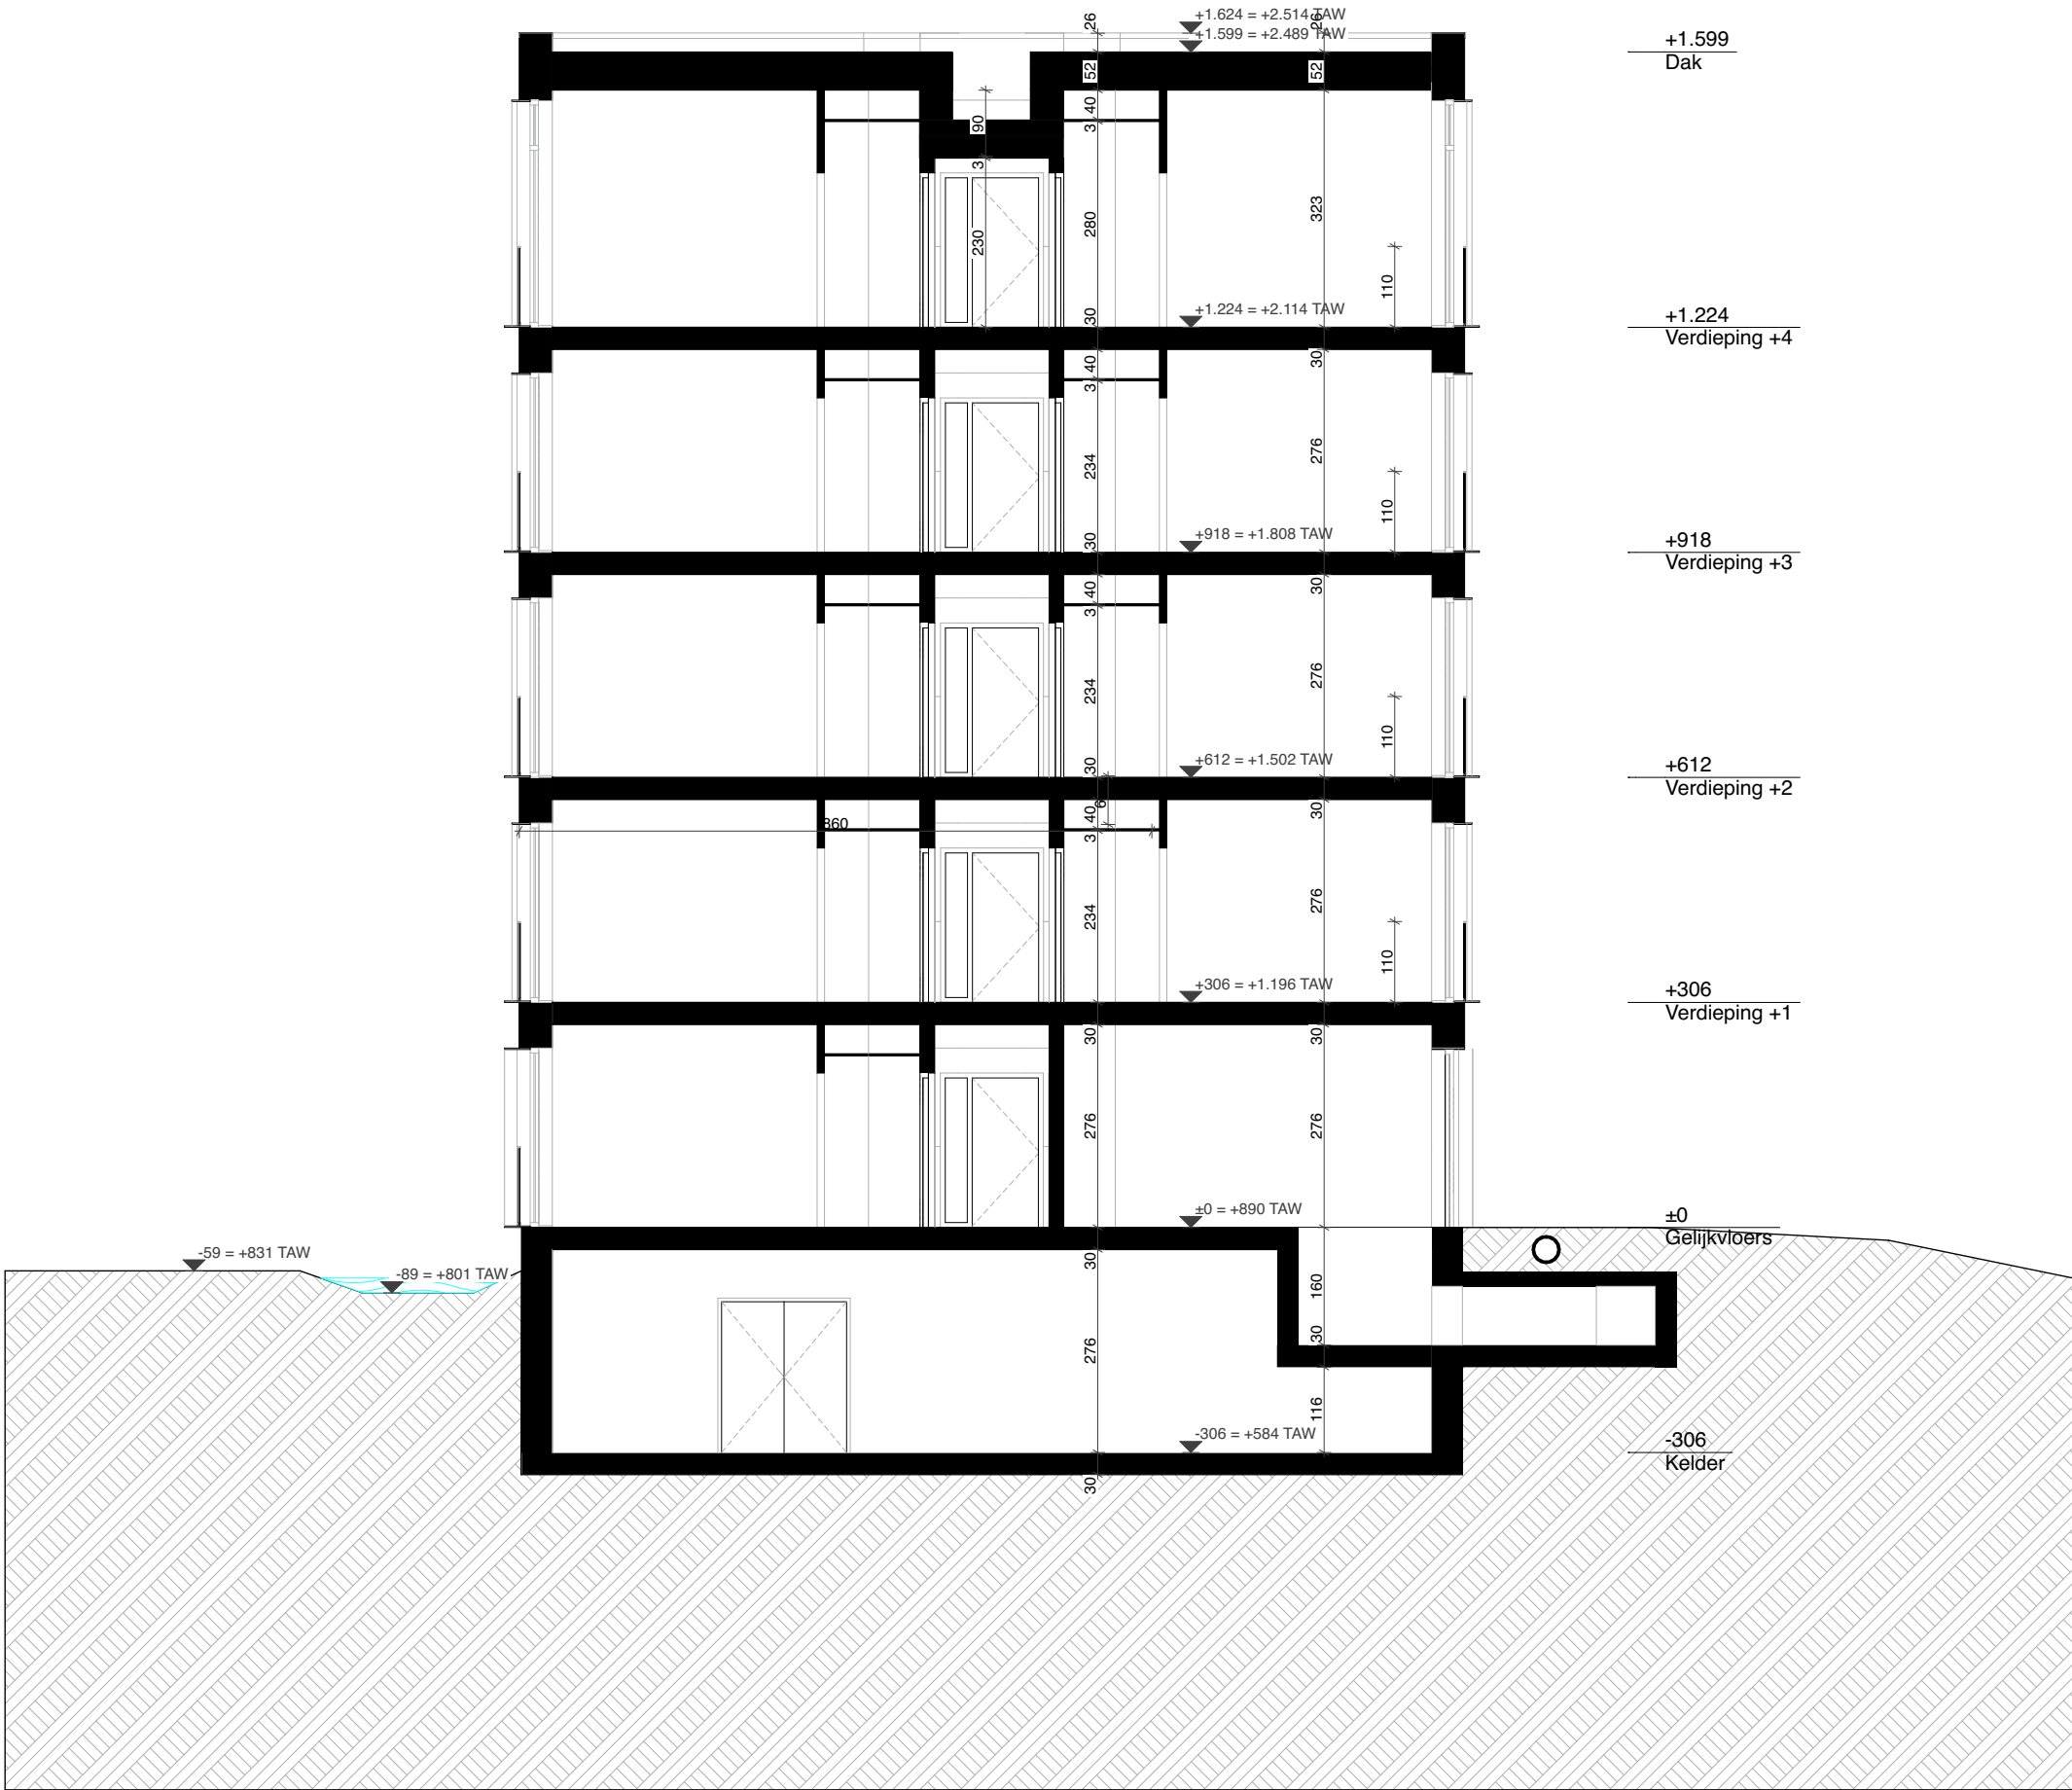


ZIE BIJZONDERE
VOORWAARDE(N)

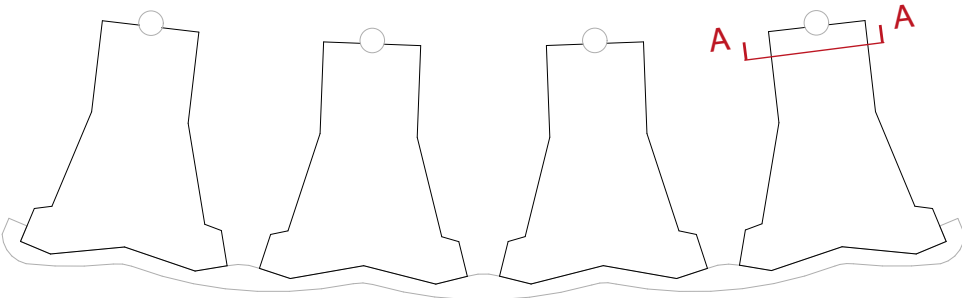

Situatie en schaal

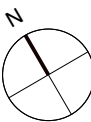

Project		Architect	
Grootchalige studentenhuysvesting Maalteemers		Bovenbouw Architectuur	
Ligging		Lange Lobroekstraat 149 2060 Antwerpen info@bovenbouw.be 03 230 34 84	
Maalteemers 9052 Gent Kadastraal perceelnummer 44082A0045/00S000 Projectpeil ±0.00 = +8.90 TAW			
Opdrachtgever		In samenwerking met	
Don Bosco Centrale VZW François Gaystraat 129 1150 Sint-Pieters-Woluwe			
Tekening		Huidige datum	20/12/2024
3201 Doorsnede AA		Publicatie datum	
		Fase	BA
		Schaal	1:100
		Formaat	594,0 x 420,0
Revisie	Publicatie datum	Omschrijving	