

PROVINCIE OOST-VLAANDEREN

ARRONDISSEMENT GENT

STAD GENT (ZWIJNAARDE)

MAALTEMEERS

LIGGING:

MAALTEMEERS

9052 GENT (ZWIJNAARDE)

GENT 24° AFDELING ZWIJNAARDE SECTIE A

NRS.45/N-45/P-45/R-45/S-45/T

AANVRAGER:

DON BOSCO CENTRALE VZW

François Gaystraat 129

1150 Sint-Pieters-Woluwe

stephan.vandevoort@spetsai.be

OPGEMAAKT DOOR:

STUDIEBUREAU

GOEN

STEDENBOUW - LANDMEETKUNDE - INFRASTRUCTUUR

Massemsesteenweg 1-3

B-9230 Wetteren

09/369.88.54 09/368.20.77

info@goen.be www.goen.be

GOEN Studiebureau

MODEL DWARSPROFIELEN

GEZIEN EN GOEDGEKEURD DOOR DE GEMEENTERAAD IN ZITTING VAN :

OP BEVEL


DE BURGEMEESTER-VOORZITTER

DE ALGEMEEN DIRECTEUR


|              |                       |            |                               |          |
|--------------|-----------------------|------------|-------------------------------|----------|
| SITUATIEPLAN | Index                 | Datum      | Omschrijving                  |          |
|              | 1                     | 20/06/2024 | Voorontwerp grondplan wegenis |          |
|              |                       |            |                               |          |
|              |                       |            |                               |          |
|              |                       |            |                               |          |
|              |                       |            |                               |          |
| DOSSIERNR:   | Datum ingediend plan: | SCHAAL:    | INDEX:                        | PLAN N°: |
| 2021/4940    | 20/06/2024            | 1/50       | 1                             | 07       |

ZIE BIJZONDERE


VOORWAARDE(N)

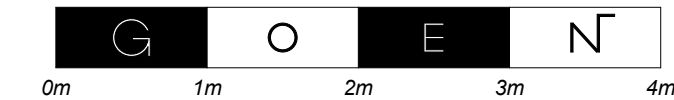


Weg met 5m diepe parking en afvalstraatje

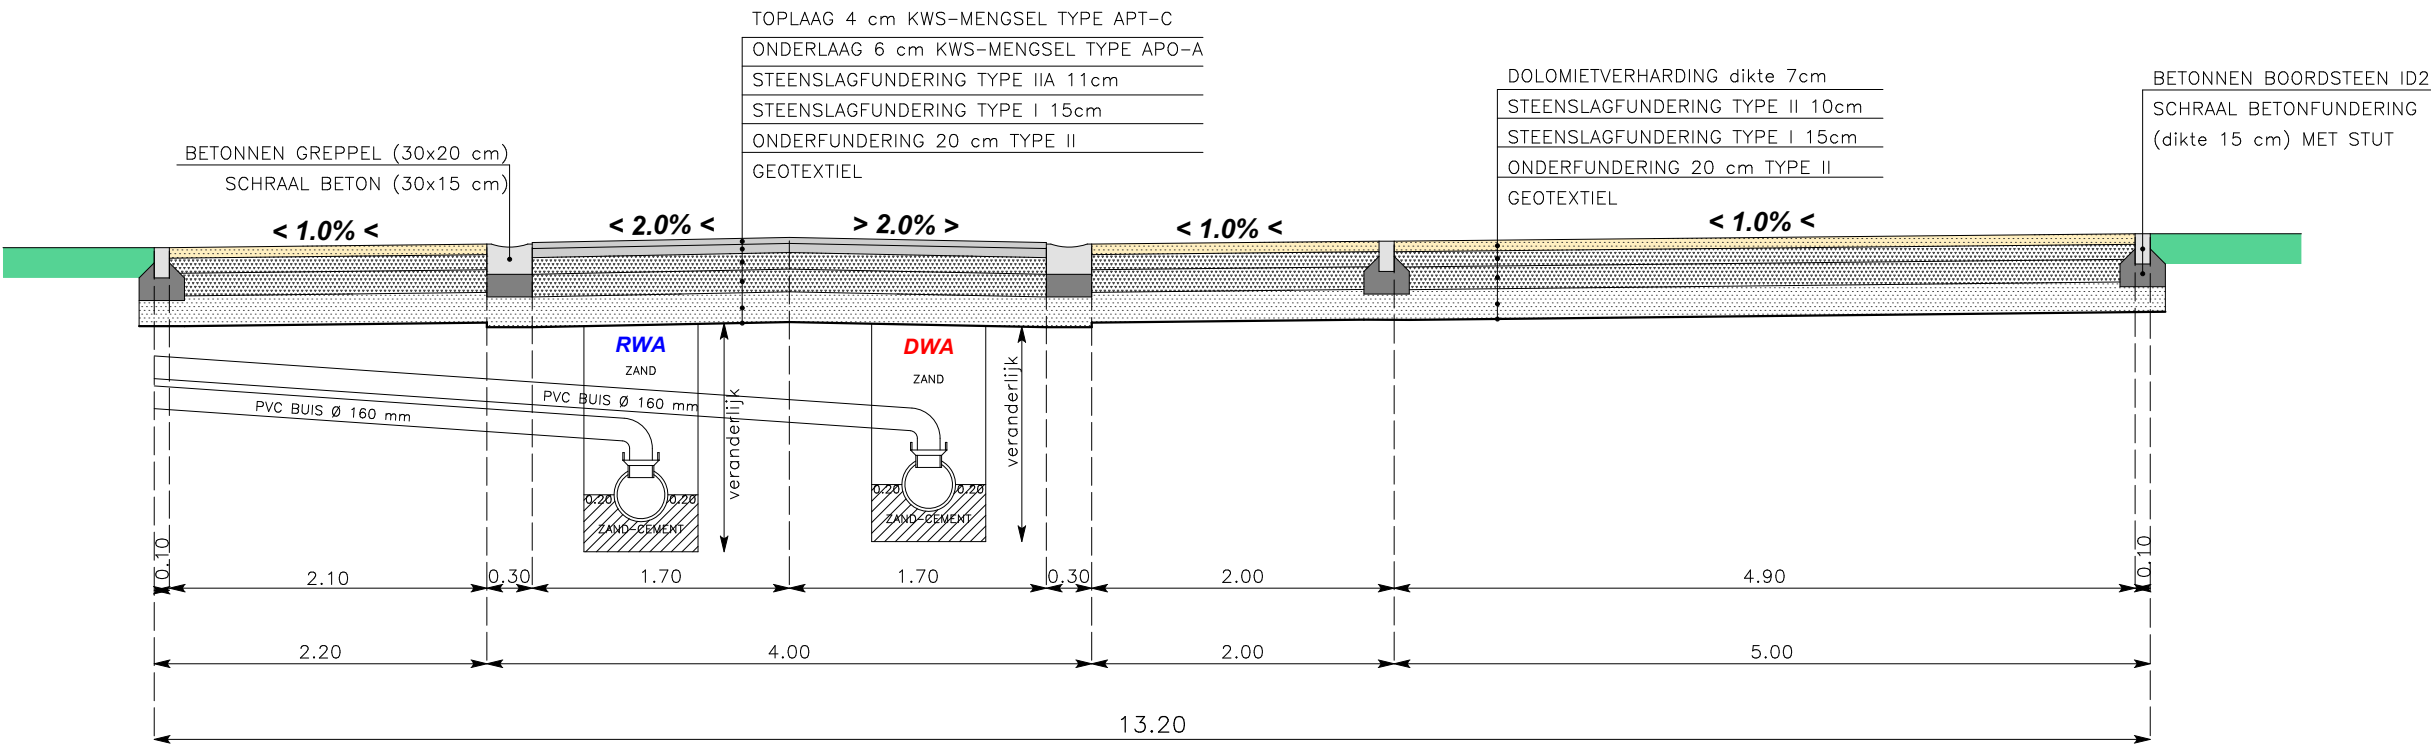


Dolomietpad met grindgazon brandweer

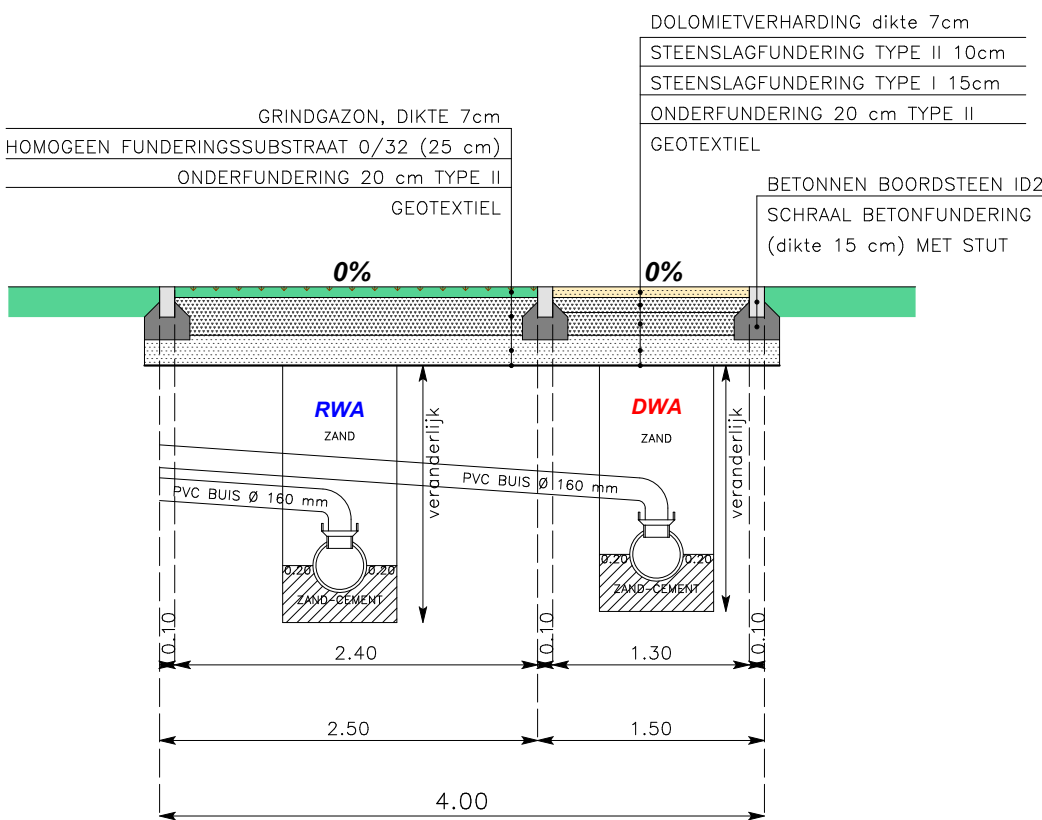

Fietsweg

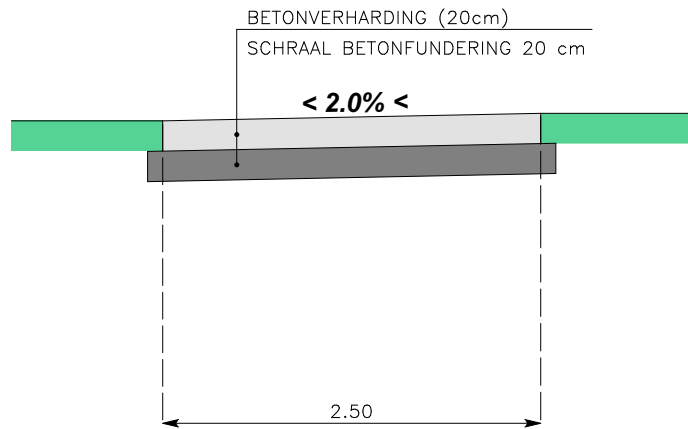

Weg aan tweede ontsluiting

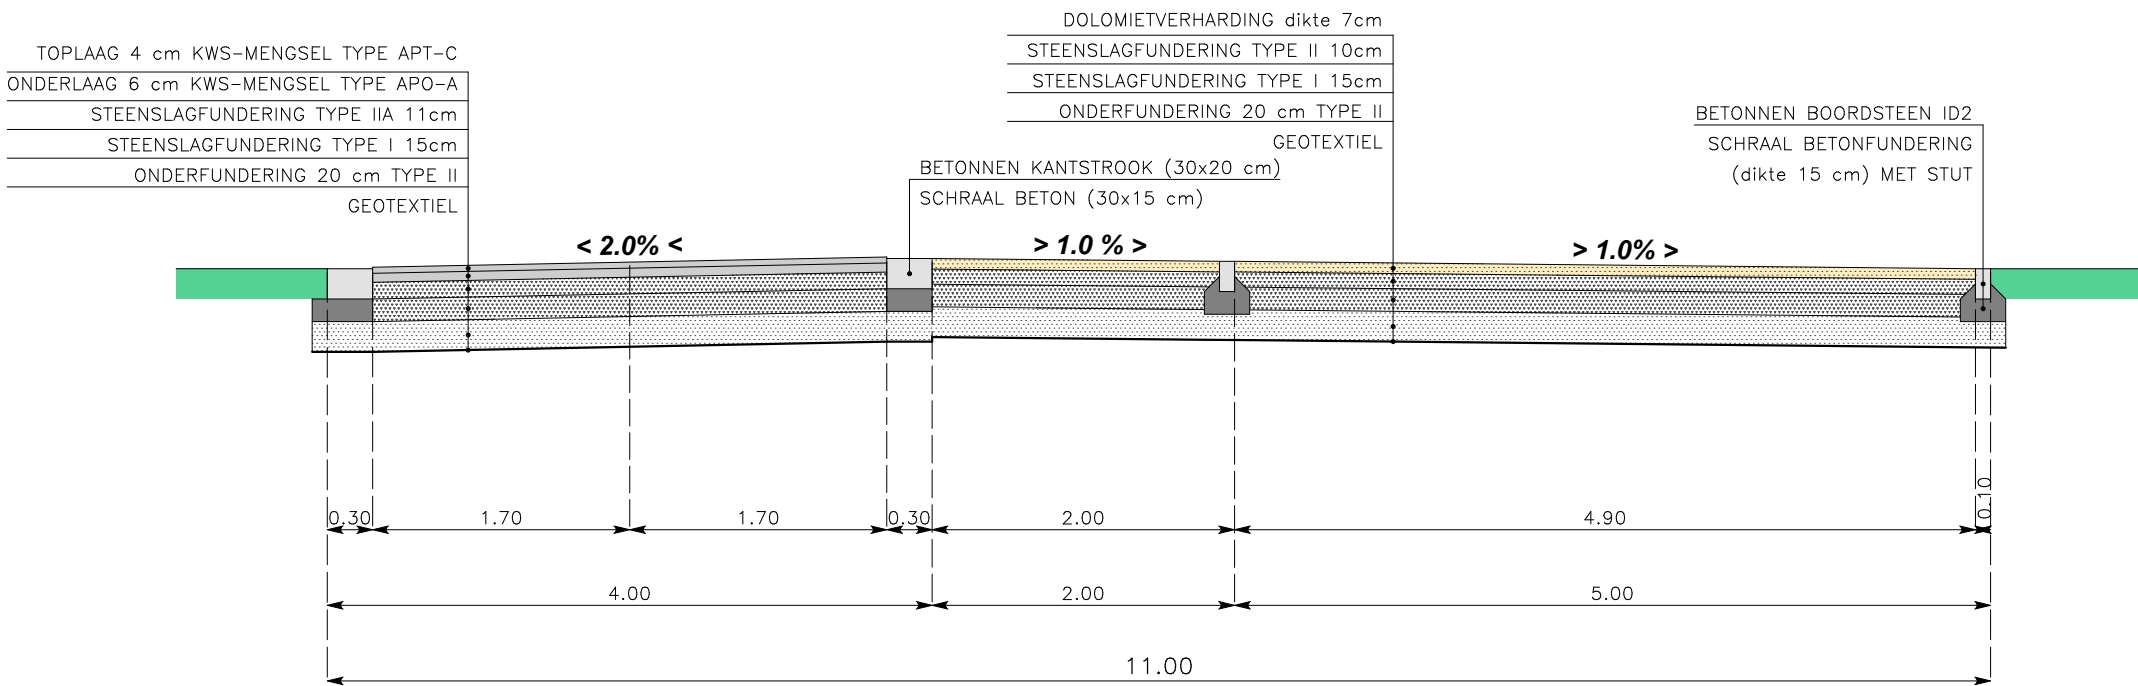

SCHAAL: 1/50