

PROVINCIE OOST-VLAANDEREN
ARRONDISSEMENT GENT
STAD GENT (ZWIJNAARDE)
MAALTEMEERS

LIGGING: MAALTEMEERS
9052 GENT (ZWIJNAARDE)
GENT 24° AFDELING ZWIJNAARDE SECTIE A
NRS.45/N-45/P-45/R-45/S-45/T

AANVRAGER: DON BOSCO CENTRALE VZW
François Gaystraat 129
1150 Sint-Pieters-Woluwe
stephan.vandevoort@spetsai.be

OPGEMAAKT DOOR:
GOEN
STEDENBOUW - LANDMEETKUNDE - INFRASTRUCTUUR

Massemsesteenweg 1-3
B-9230 Wetteren
09/369.88.54 09/368.20.77
info@studiebureau-goen.be
www.goen.be

GOEN Studiebureau

SNEDE WADI'S
WEGENIS- EN RIOLERINGSWERKEN

GEZIEN EN GOEDGEKEURD DOOR DE GEMEENTERAAD IN ZITTING VAN :
OP BEVEL
DE BURGEMEESTER-VOORZITTER
DE ALGEMEEN DIRECTEUR

SITUATIEPLAN

Index	Datum	Omschrijving
1	20/06/2024	Voorontwerp grondplan wegenis

DOSSIERNR:

2021/4940

Datum ingediend plan:

20/06/2024

SCHAAL:


1/200

INDEX:



1

PLAN N°:

08

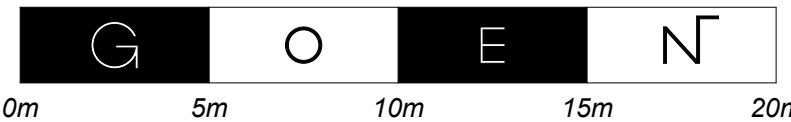

ZIE BIJZONDERE
VOORWAARDE(N)

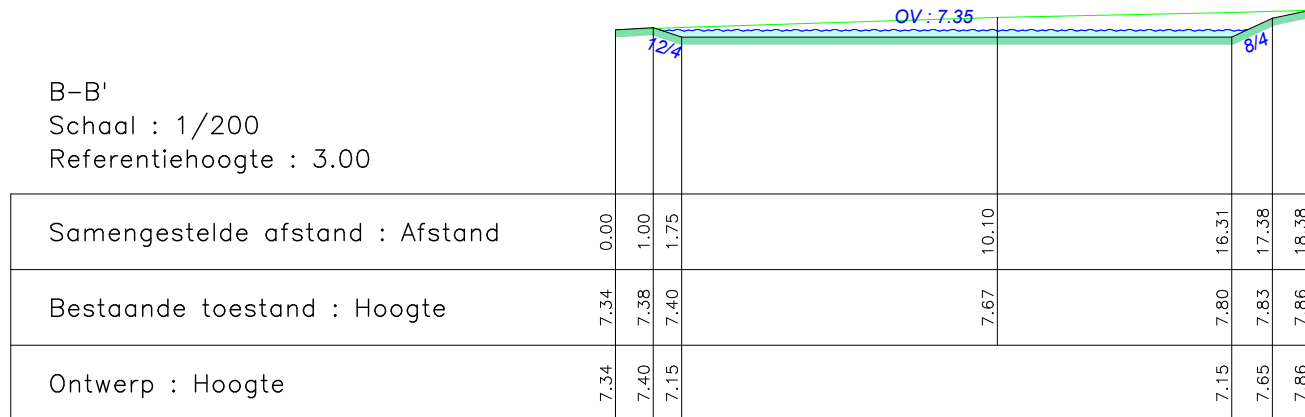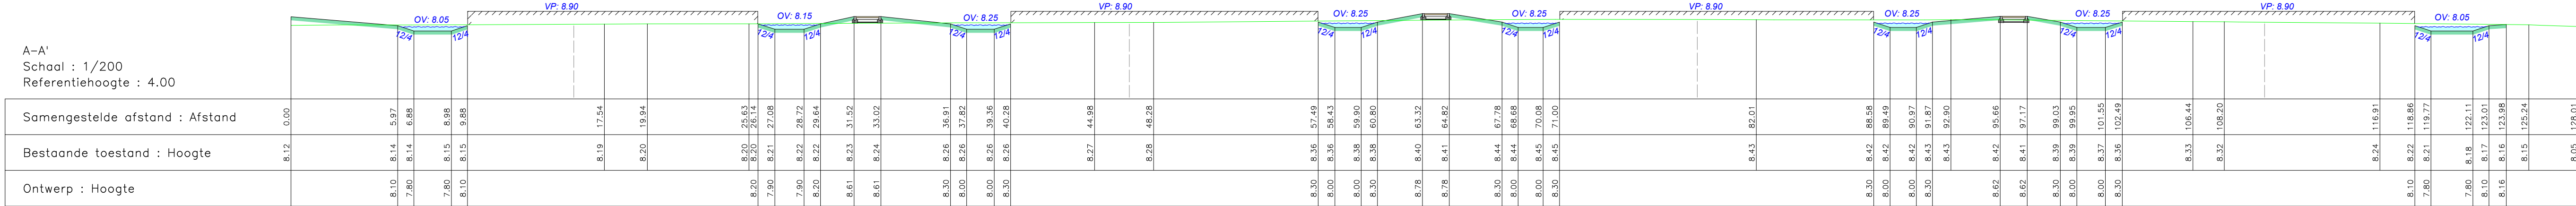

SCHAAL: 1/200