

PROVINCIE OOST-VLAANDEREN
ARRONDISSEMENT GENT
STAD GENT (ZWIJNAARDE)
MAALTEMEERS

LIGGING: MAALTEMEERS
9052 GENT (ZWIJNAARDE)
GENT 24° AFDELING ZWIJNAARDE SECTIE A
NRS.45/N-45/P-45/R-45/S-45/T

AANVRAGER: DON BOSCO CENTRALE VZW
François Gaystraat 129
1150 Sint-Pieters-Woluwe
stephan.vandevoort@spetsai.be

OPGEMAAKT DOOR:
**STUDIEBUREAU
GOENT**
STEDENBOUW - LANDMEETKUNDE - INFRASTRUCTUUR

**Massemsesteenweg 1-3
B-9230 Wetteren**
☎ 09/369.88.54 📠 09/368.20.77
✉ info@goen.be www.goen.be

Gunther ERMENS
Beëdigd Landmeter-expert
GOEN Studiebureau

LENGTEPROFIELEN
WEGENIS- EN RIOLERINGSWERKEN

GEZIEN EN GOEDGEKEURD DOOR DE GEMEENTERAAD IN ZITTING VAN :
OP BEVEL

DE BURGEMEESTER-VOORZITTER DE ALGEMEEN DIRECTEUR

SITUATIEPLAN

Index	Datum	Omschrijving
1	20/06/2024	Voorontwerp grondplan wegenis

DOSSIERNR:

Datum ingediend plan: 20/06/2024

SCHAAL:

INDEX:

PLAN N°:

2021/4940


20/06/2024

1/500 - 1/100

1

04

ZIE BIJZONDERE
VOORWAARDE(N)

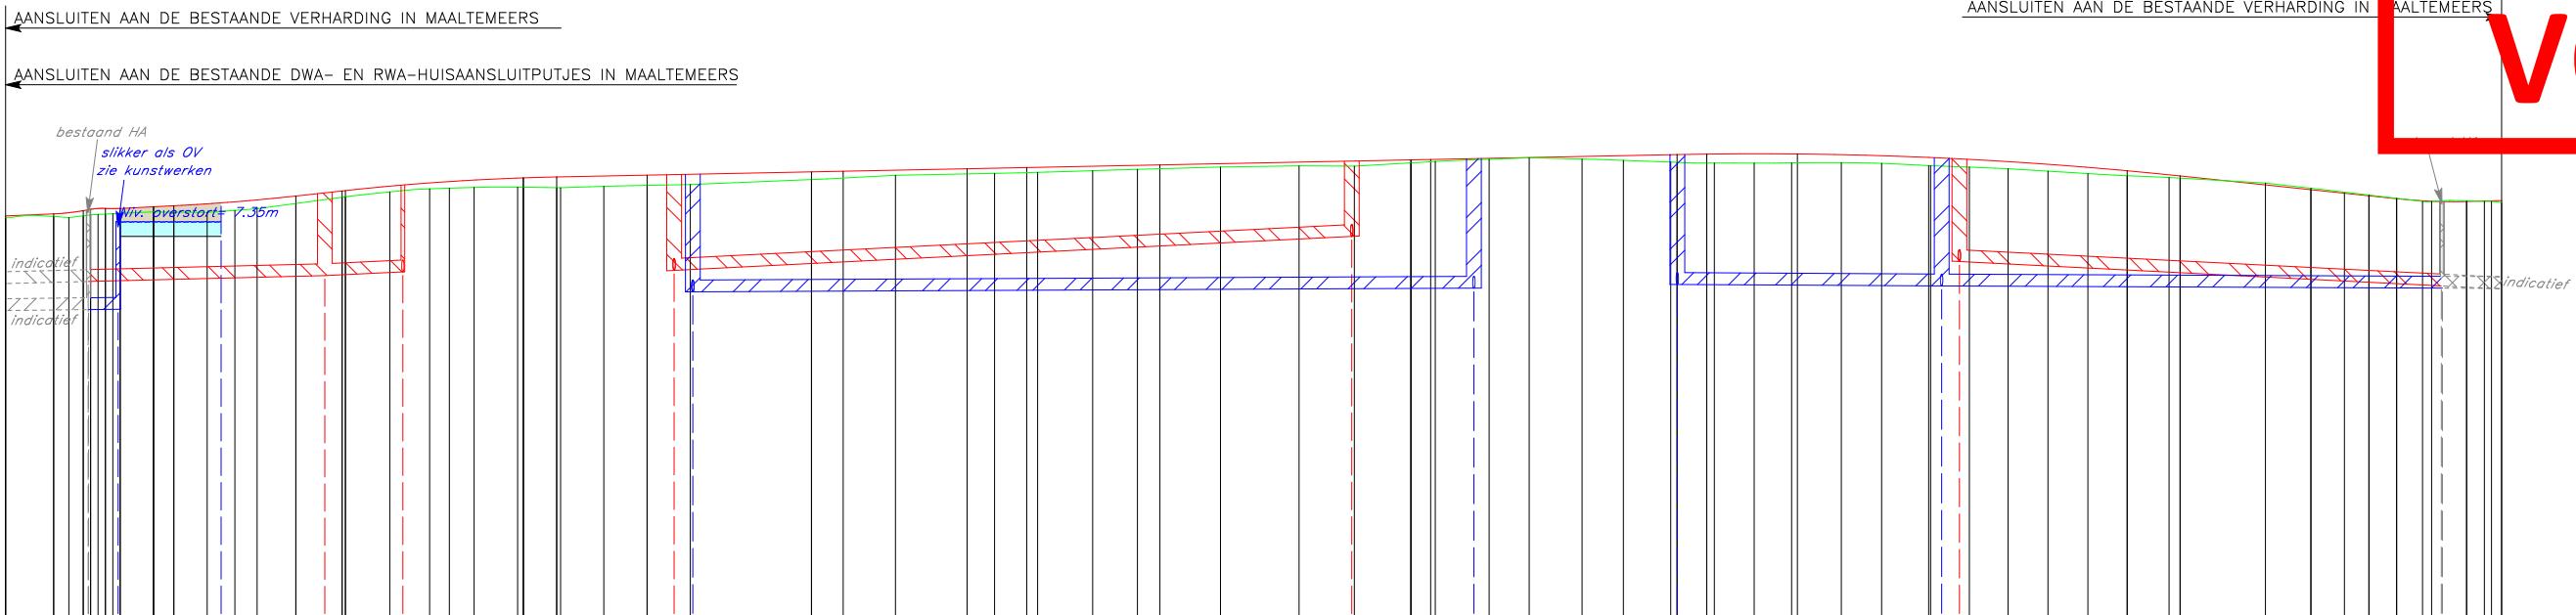

PROFIEL A-B

Schaal X : 1/500
Schaal Z : 1/100
Referentiehoogte : 2.00

WEGENIS	Profiel Nr.	1									
	Interval	10.00		25.00		30.00		30.00		20.00	
	Samengestelde afstand	0.00		25.00		55.00		85.00		105.00	
	Bestaande toestand	7.41		7.42		7.42		7.42		7.42	
	Hoogte ontwerp	7.41		7.42		7.42		7.42		7.42	
	Verticale Curves	7.43		7.43		7.43		7.43		7.43	
RIOLERING DWA	Horizontale alignering	7.43		7.43		7.43		7.43		7.43	
		Rechtlijnig		Rechtlijnig		Rechtlijnig		Rechtlijnig		Rechtlijnig	
		22.97		22.97		22.97		22.97		22.97	

RIOLERING DWA	Nummers inspectieputten	DWA1		DWA2 DWA3		DWA5		DWA6		DWA8		DWA7	
	Tussenafstanden		16.00	9.00			46.00				33.00		
	Samengestelde afstanden	0.00		16.00	25.00			71.00		71.00			104.00
	Peilhoogten loop riool	6.54		6.62	6.67		6.69		7.15		6.81		6.48
	Helling riool		<<< 5mm/m <<<				<<< 10mm/m <<<				>>> 10mm/m >>>		
	Diameter riool		Ø160mm				Ø160mm				Ø160mm		

RIOLERING RWA	Nummers inspectieputten		RWA1	RWA2	RWA4		RWA5		RWA9	RWA7		RWA6	
	Tussenafstanden			2.00	7.00		53.00			16.00		32.00	
	Samengestelde afstanden		0.00	2.00		9.00		62.00		62.00	75.00		100.00
	Peilhoogten loop riool		6.16	6.16	7.15	6.40		6.45		6.50	6.48		6.45
	Helling riool		<<< 1mm/m	<<< 1mm/m			<<< 1mm/m <<<			>>> 1mm/m >>>			
	Diameter riool		Ø160mm	Ø160mm	wadi		Ø160mm				Ø160mm		

OPMERKINGEN : Absolute hoogten hebben voorrang op berekende hellingen
Hoogtemeting in TAW

SCHAAL: 1/500 - 1/100

