



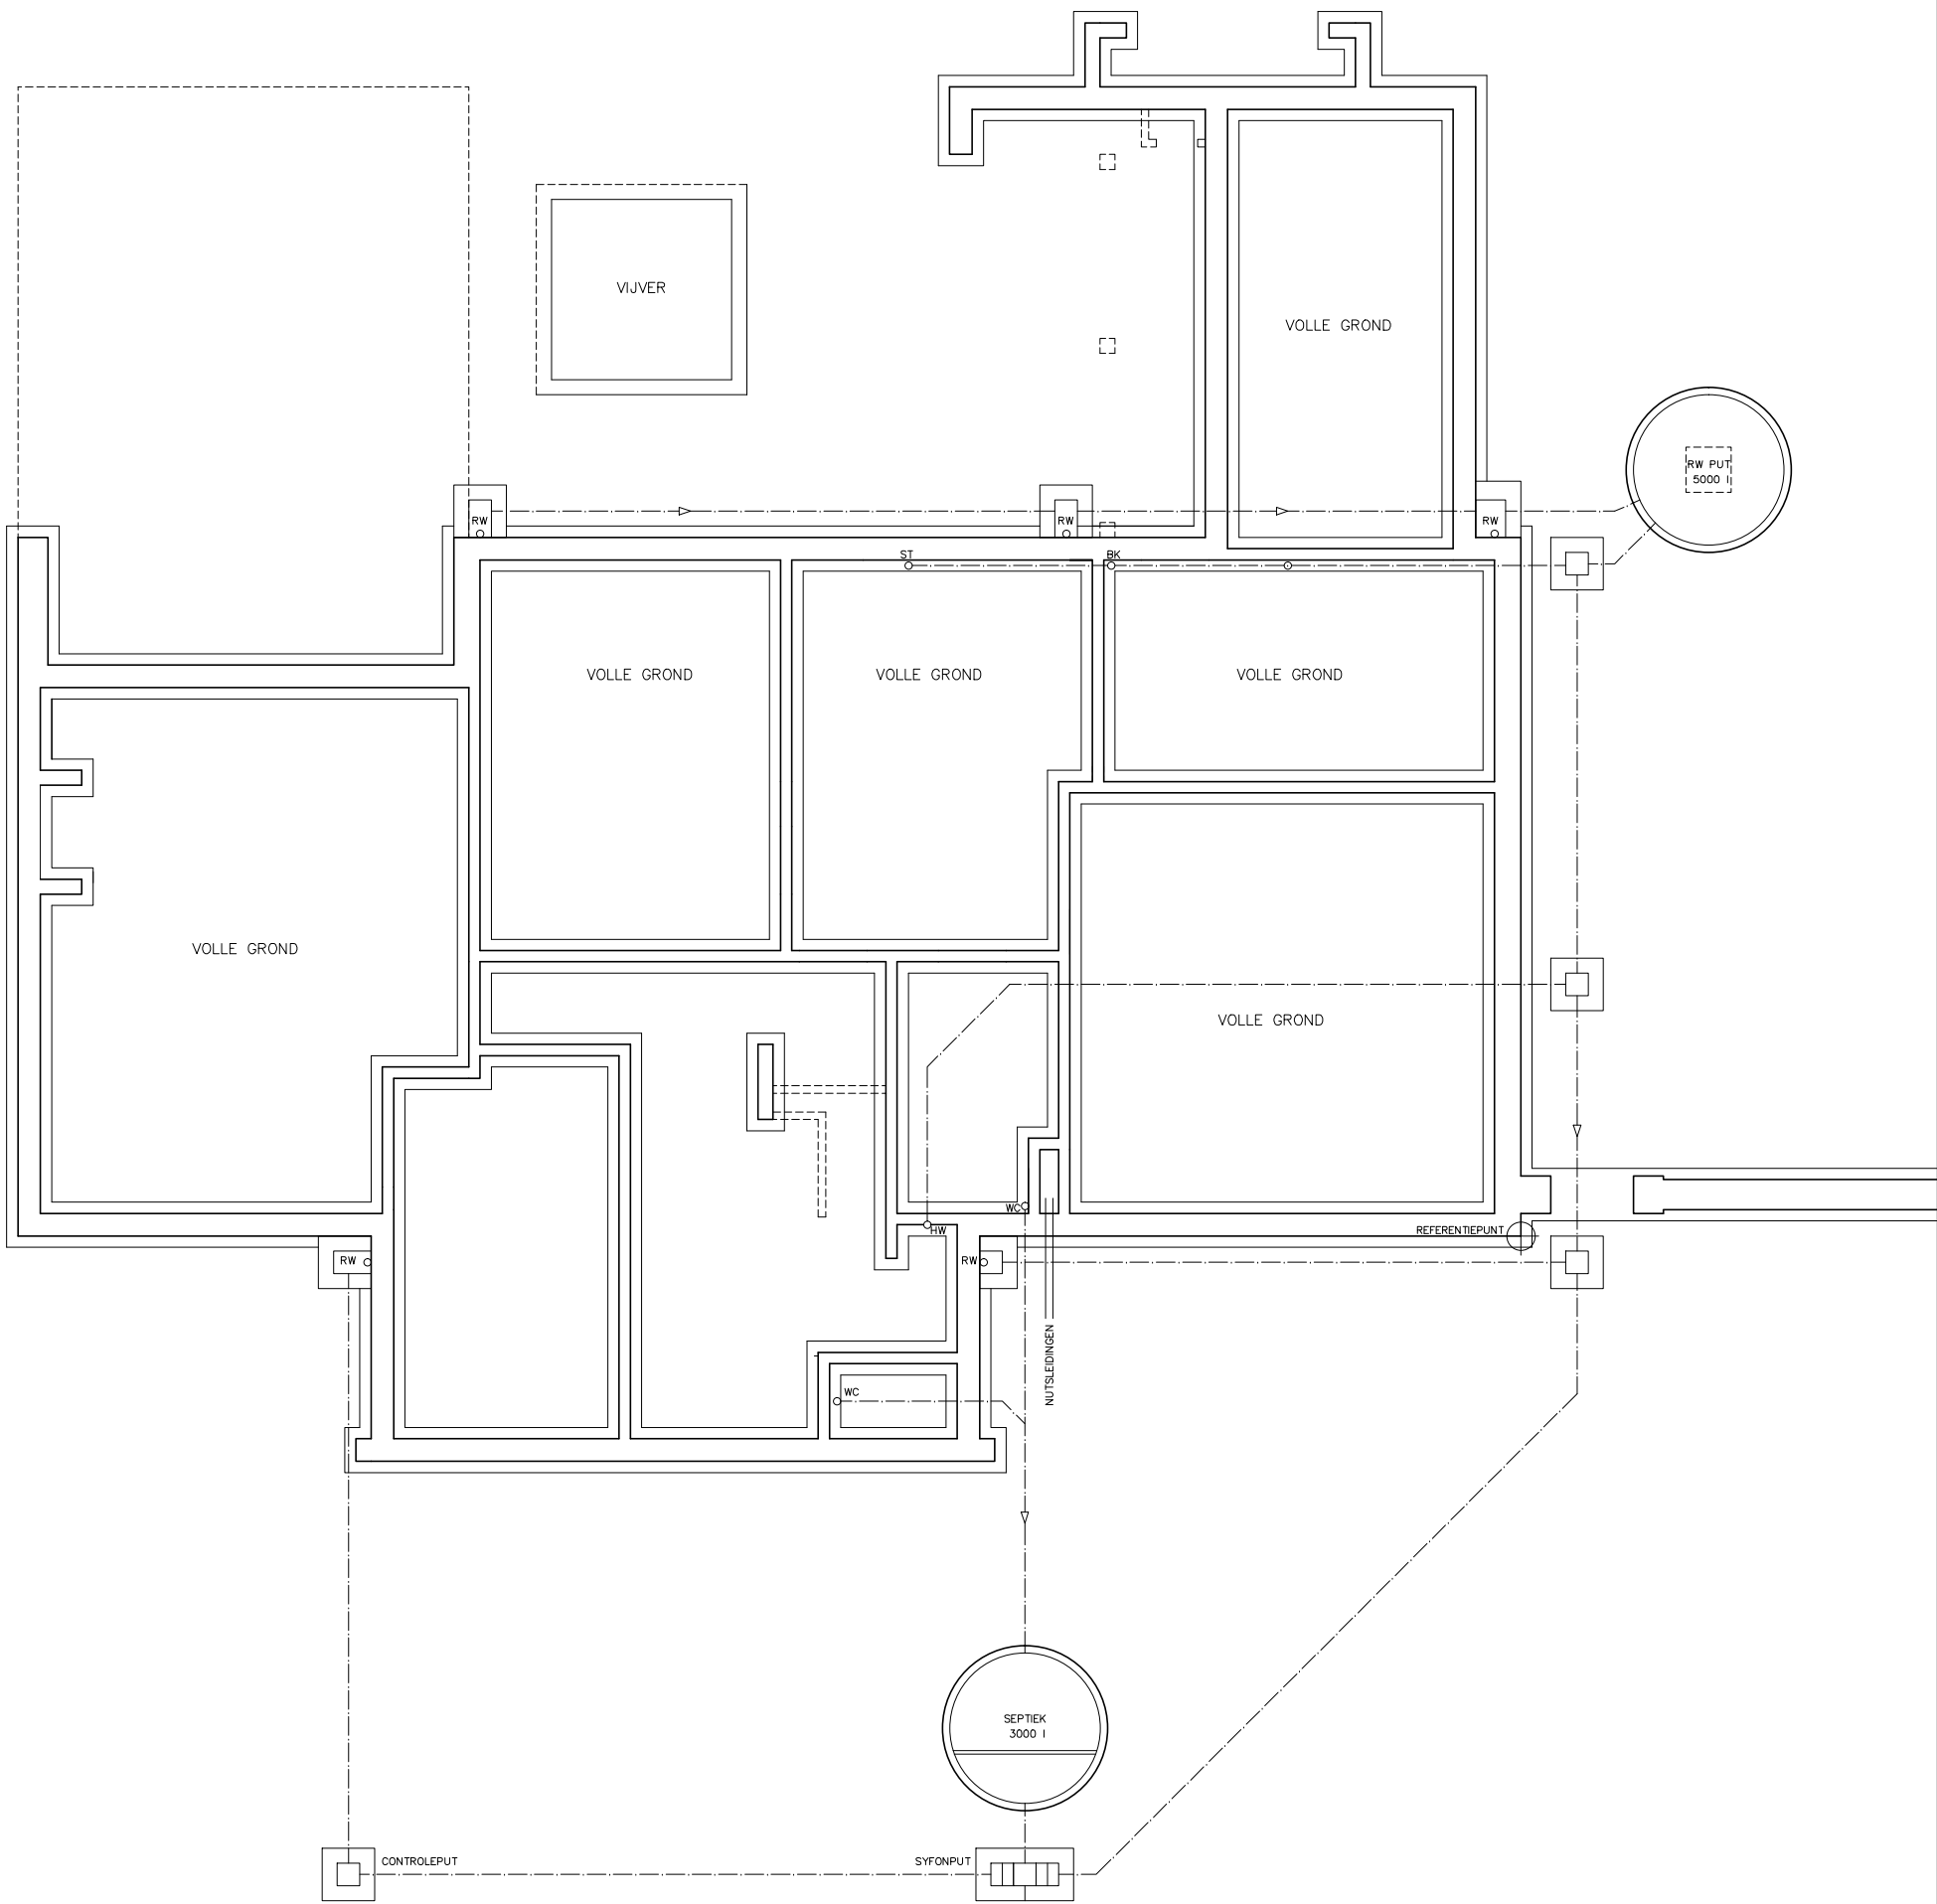

LEGENDE
FUNDERINGSMETSELWERK
RIOLERING

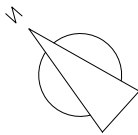

MARC DE LEENHEER & STEPHANIE DUPONT
VERBOUWEN VAN EEN WONING 154/25
KLOSSEBOS 20 – 9052 ZWIJNAARDE 1:100
FUNDERING+RIOLERING HUIDIGE TOESTAND
OMV_2025089060 16.07.25