



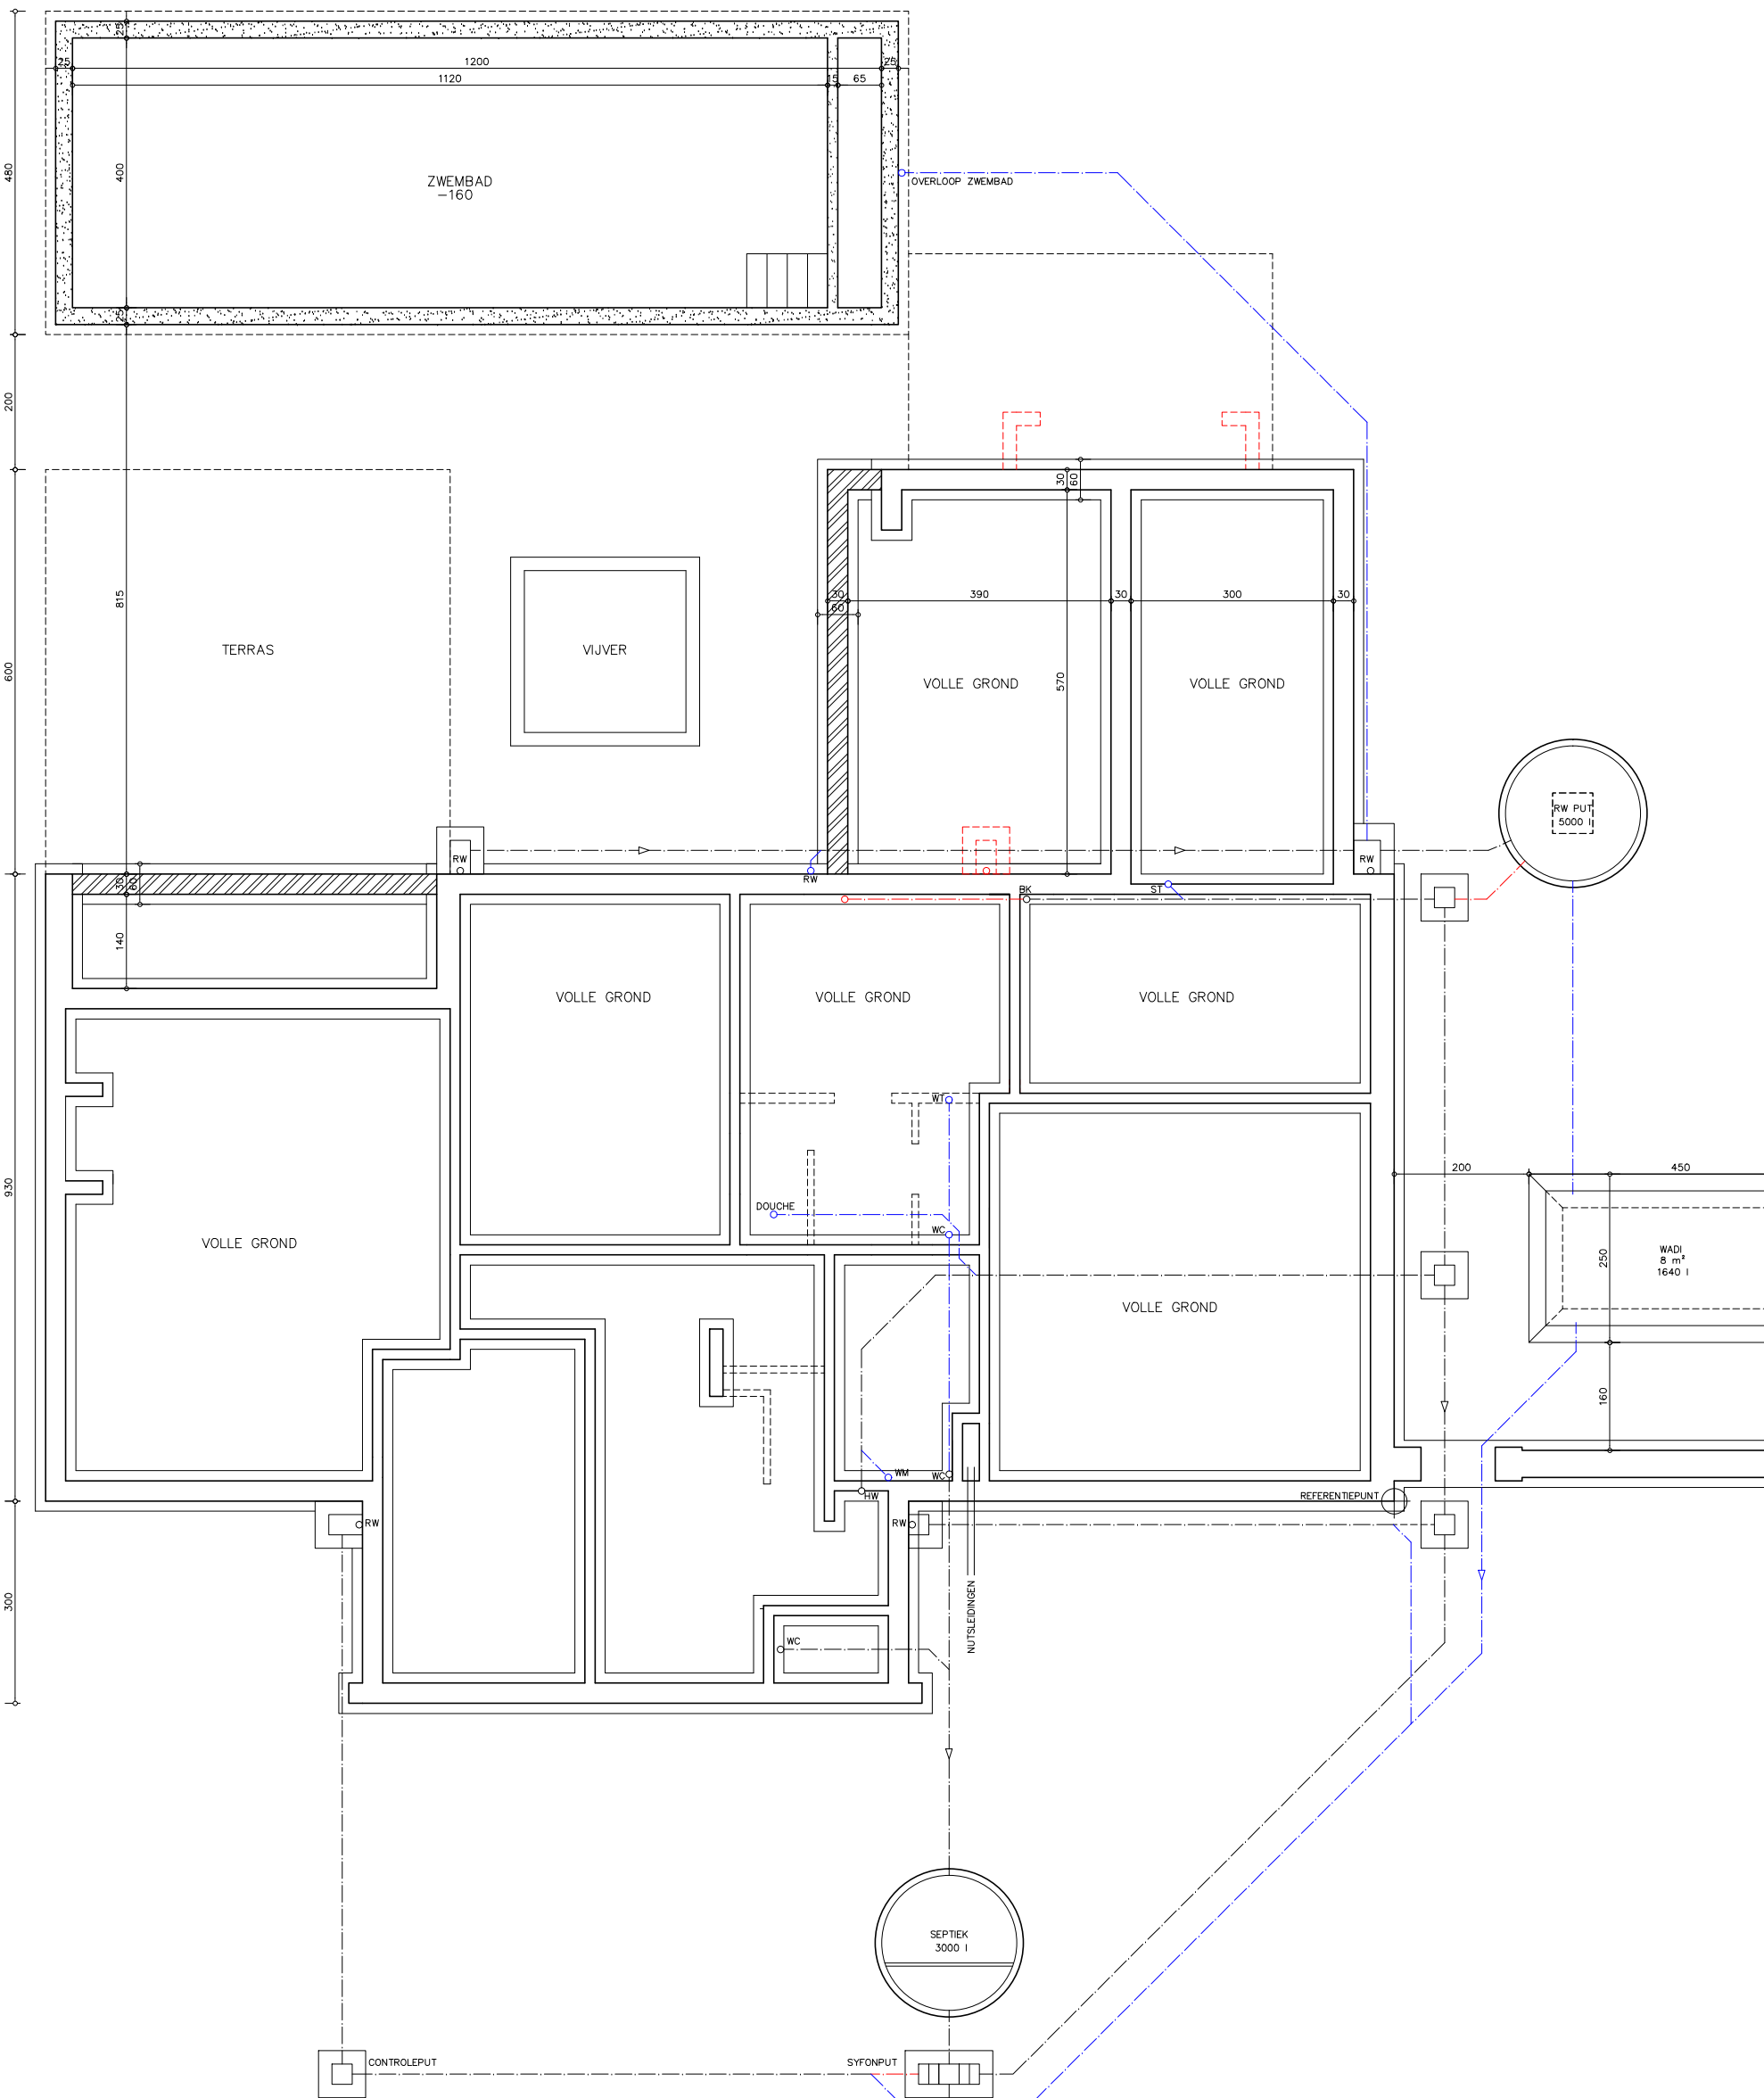

- LEGENDE
- BESTAAND FUNDERINGSMETSELWERK
 - NIEUW FUNDERINGSMETSELWERK
 - TE SLOPEN FUNDERINGSMETSELWERK
 - BESTAANDE RIOLERING
 - NIEUWE RIOLERING
 - TE SUPPRIMEREN RIOLERING

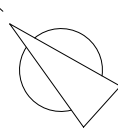

MARC DE LEENHEER & STEPHANIE DUPONT
VERBOUWEN VAN EEN WONING 154/25
KLOSSEBOS 20 - 9052 ZWIJNAARDE 1:100
FUNDERING+RIOLERING NIEUWE TOESTAND
OMV_2025089060 16.07.25