


ZIE BIJZONDERE VOORWAARDE(N)

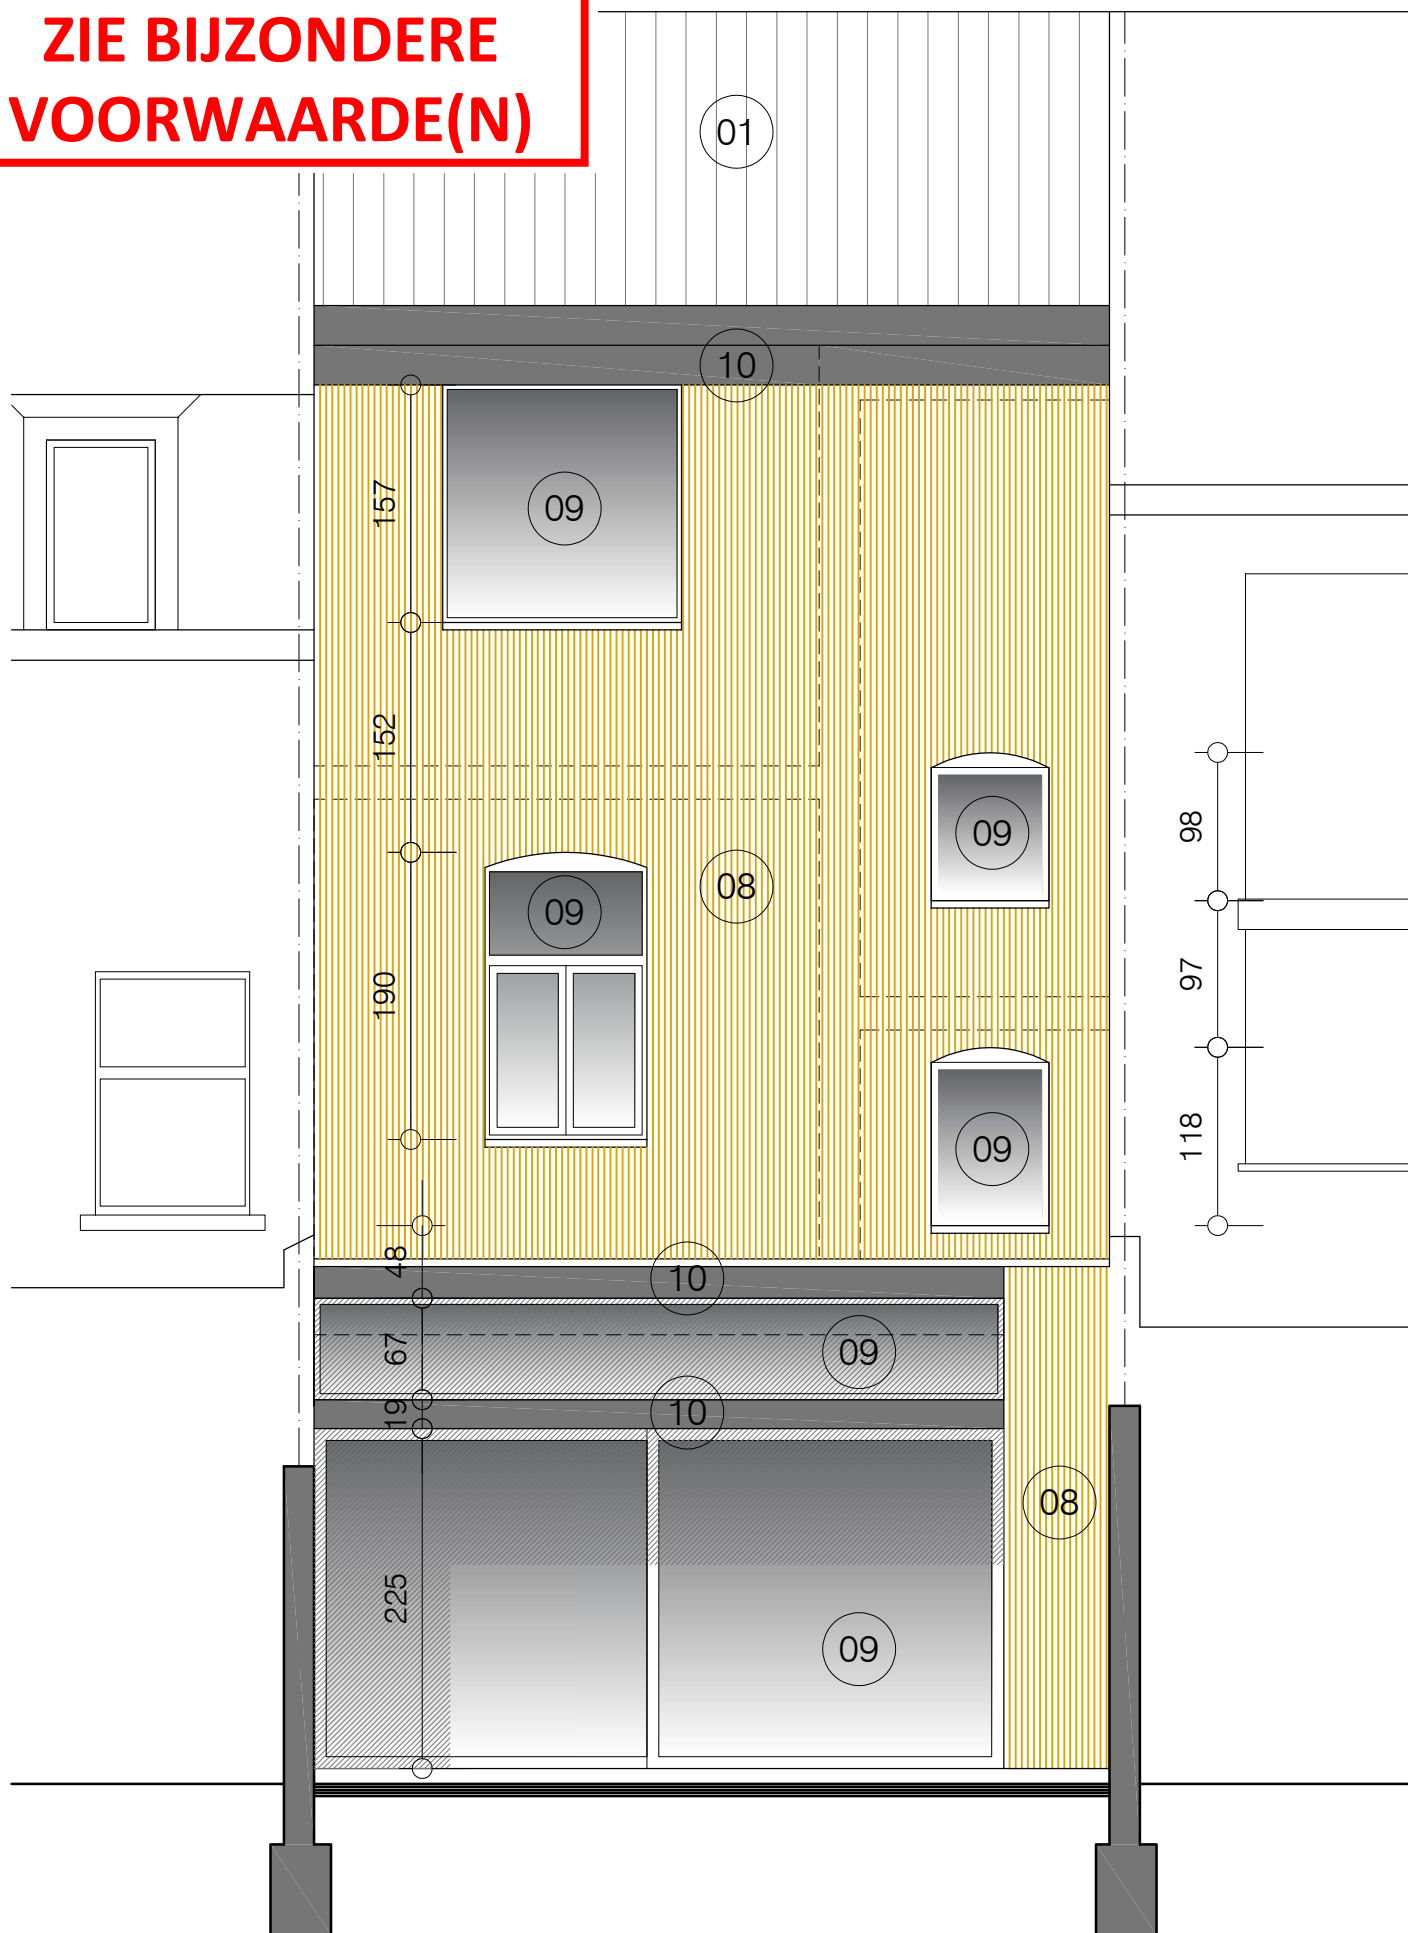

a|a

antico architecture
koersenstraat 36 - 9000 gent
tel / fax 09 335 85 97
e-mail info@anticoarchitecture.be

VERBOUWEN VAN EEN RIJWONING
Nekkersvijverstraat 130, 9040 Sint-Amandsberg

Dhr. en mevr. Spanhove - Teran
Nekkersvijverstraat 130, 9040 Sint-Amandsberg
tel. 0486 961457

24.06.2025

ontworpen toestand
achtergevel

0 1

5