



ZIE BIJZONDERE
VOORWAARDE(N)

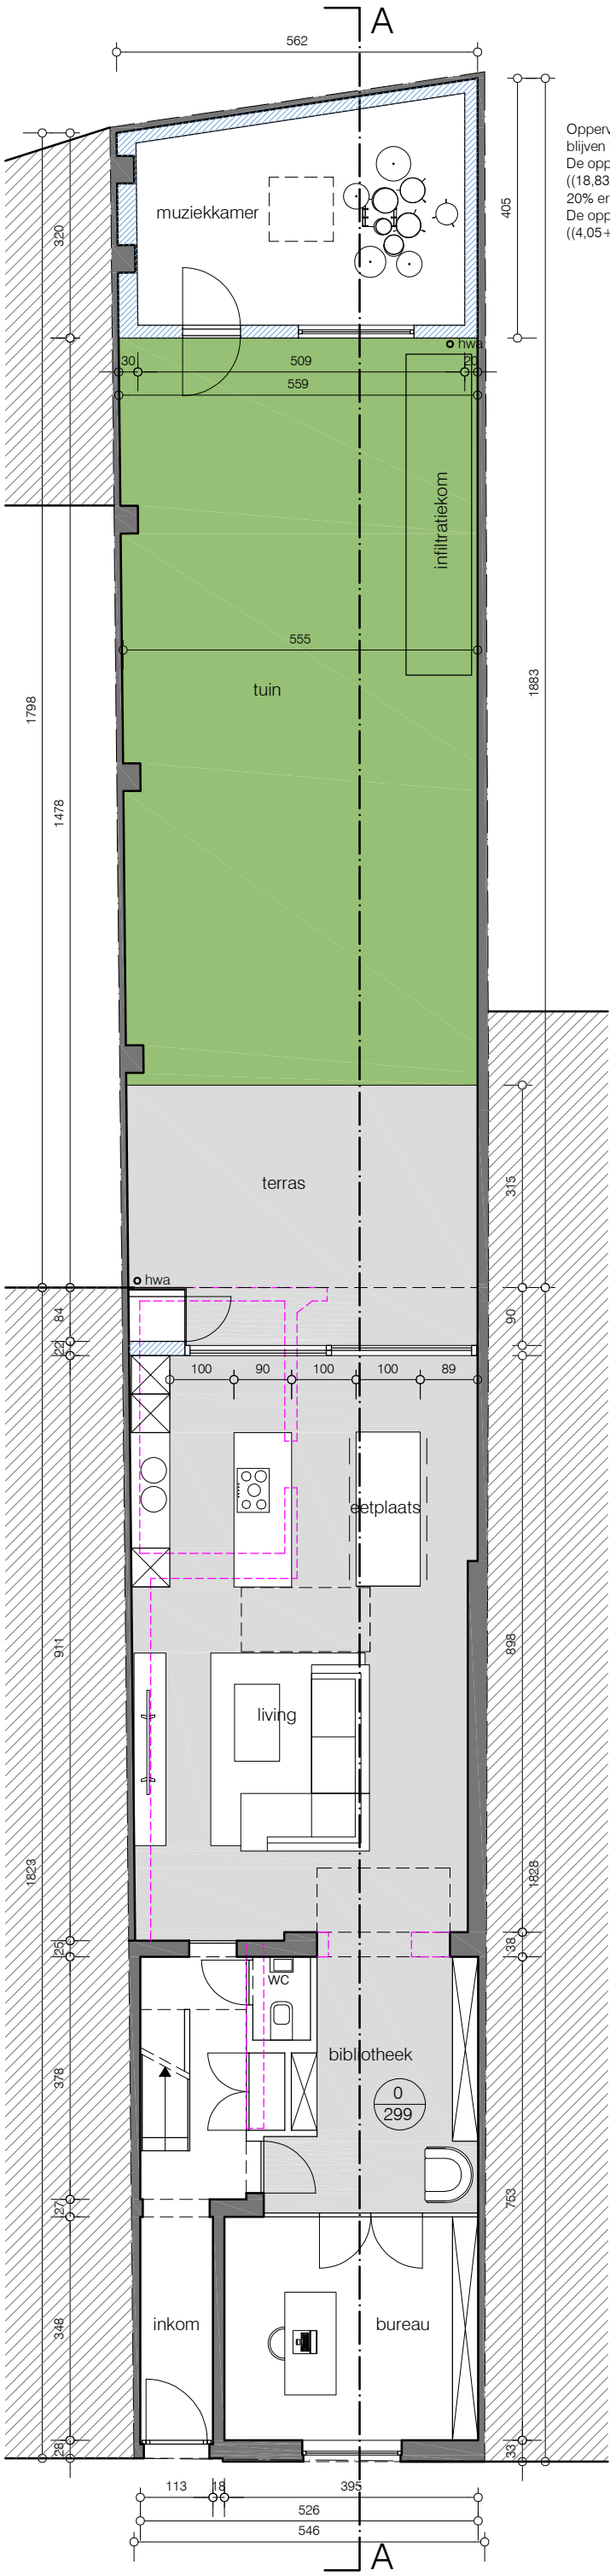

Oppervlakte bijgebouw moet beperkt
blijven tot 20% van de tuinzone.
De oppervlakte van de tuinzone is
 $((18,83 + 17,98) \times 5,55) / 2 = 102\text{m}^2$.
20% ervan is $20,4\text{m}^2$.
De oppervlakte van het bijgebouw is
 $((4,05 + 3,2) \times 5,6) / 2 = 20,3\text{m}^2$

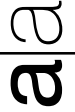

antico architecture
koersenstraat 36 - 9000 gent
tel / fax 09 335 85 97
e-mail info@anticoarchitecture.be

VERBOUWEN VAN EEN RIJWONING
Nekkersvijverstraat 130, 9040 Sint-Amandsberg

Dhr. en mevr. Spanhove - Teran
Nekkersvijverstraat 130, 9040 Sint-Amandsberg
tel. 0486 961457

24.06.2025
ontworpen toestand
GV