


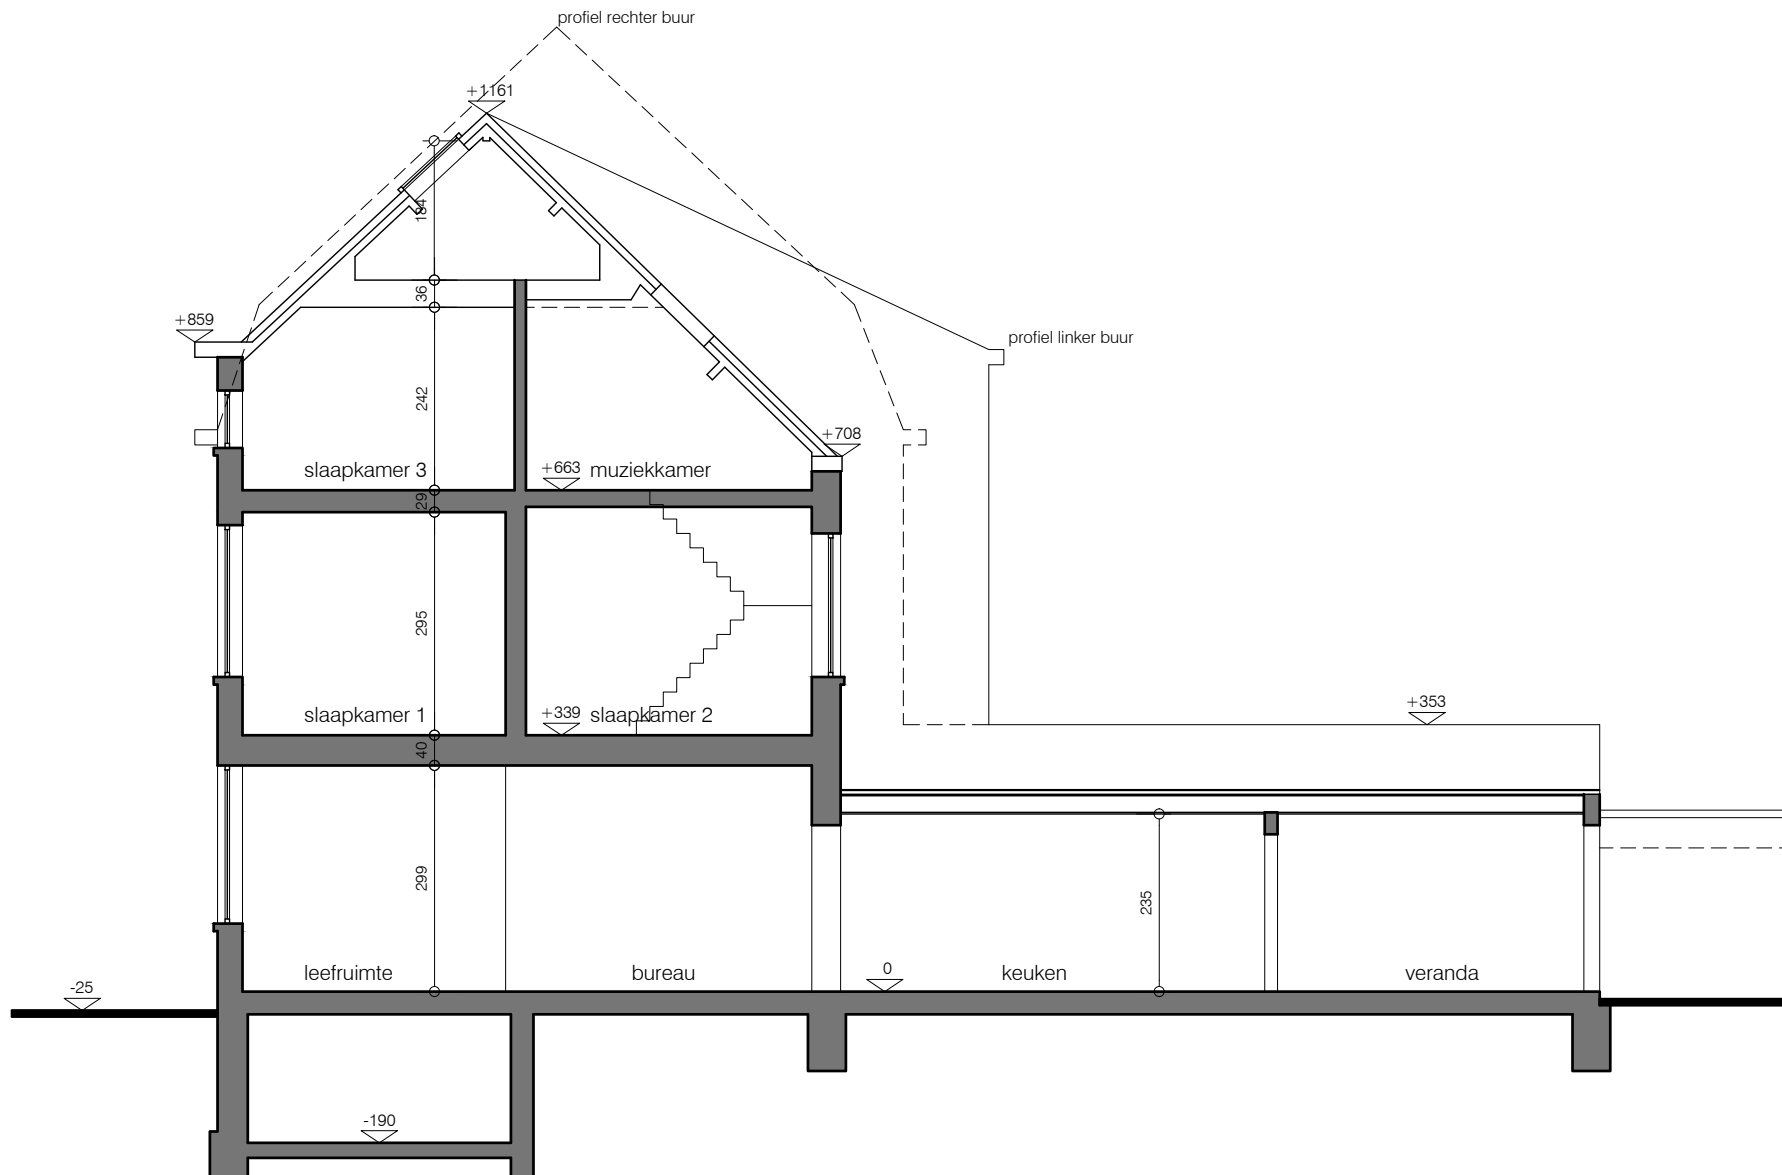

a|a

antico architecture
koersenstraat 36 - 9000 gent
tel / fax 09 335 85 97
e-mail info@anticoarchitecture.be

VERBOUWEN VAN EEN RIJWONING
Nekkersvijverstraat 130, 9040 Sint-Amandsberg

Dhr. en mevr. Spanhove - Teran
Nekkersvijverstraat 130, 9040 Sint-Amandsberg
tel. 0486 961457

15.05.2025

bestaande toestand
doorsnede AA

