
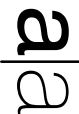


ZIE BIJZONDERE
VOORWAARDE(N)

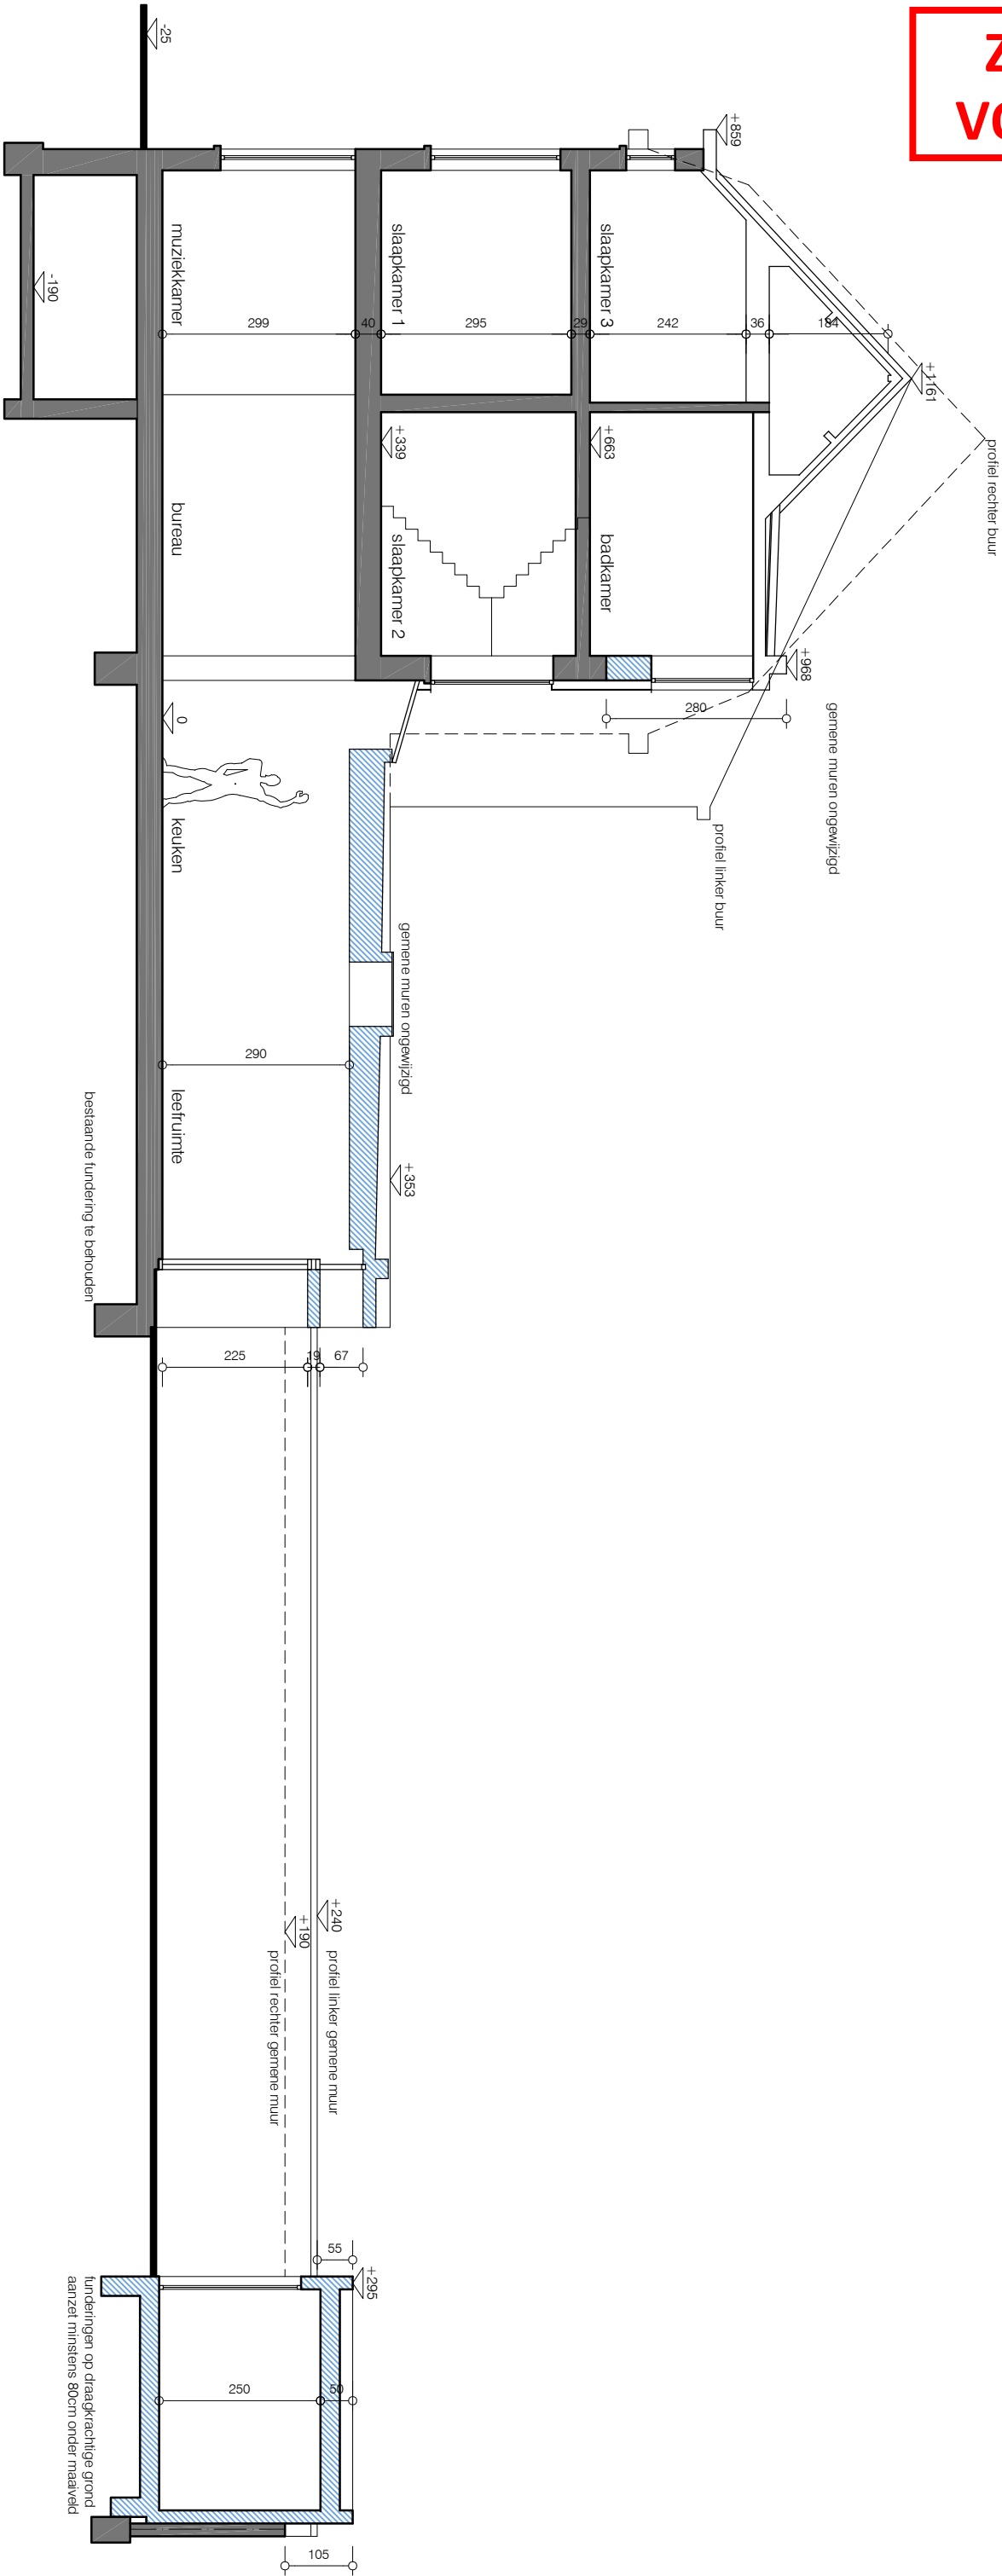

antio architecture
koersersstraat 36 - 9000 gent
tel / fax 09 335 85 97
e-mail info@antioarchitecture.be

VERBOUWEN VAN EEN RIJWONING
Nekkersvijverstraat 130, 9040 Sint-Amandsberg
Dhr. en mevr. Spanhove - Teran
Nekkersvijverstraat 130, 9040 Sint-Amandsberg
tel. 0486 961457

24.06.2025
ontworpen toestand
doorsnede

