



-  voorwerp van de aanvraag
-  **Profiel Kauwplein 9:**
overlapt bijna volledig met profiel
Kauwplein 8
-  **Profiel Kauwplein 7**

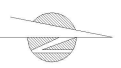

terreinprofiel Kauwplein 8: bestaande toestand

schaal 1:200

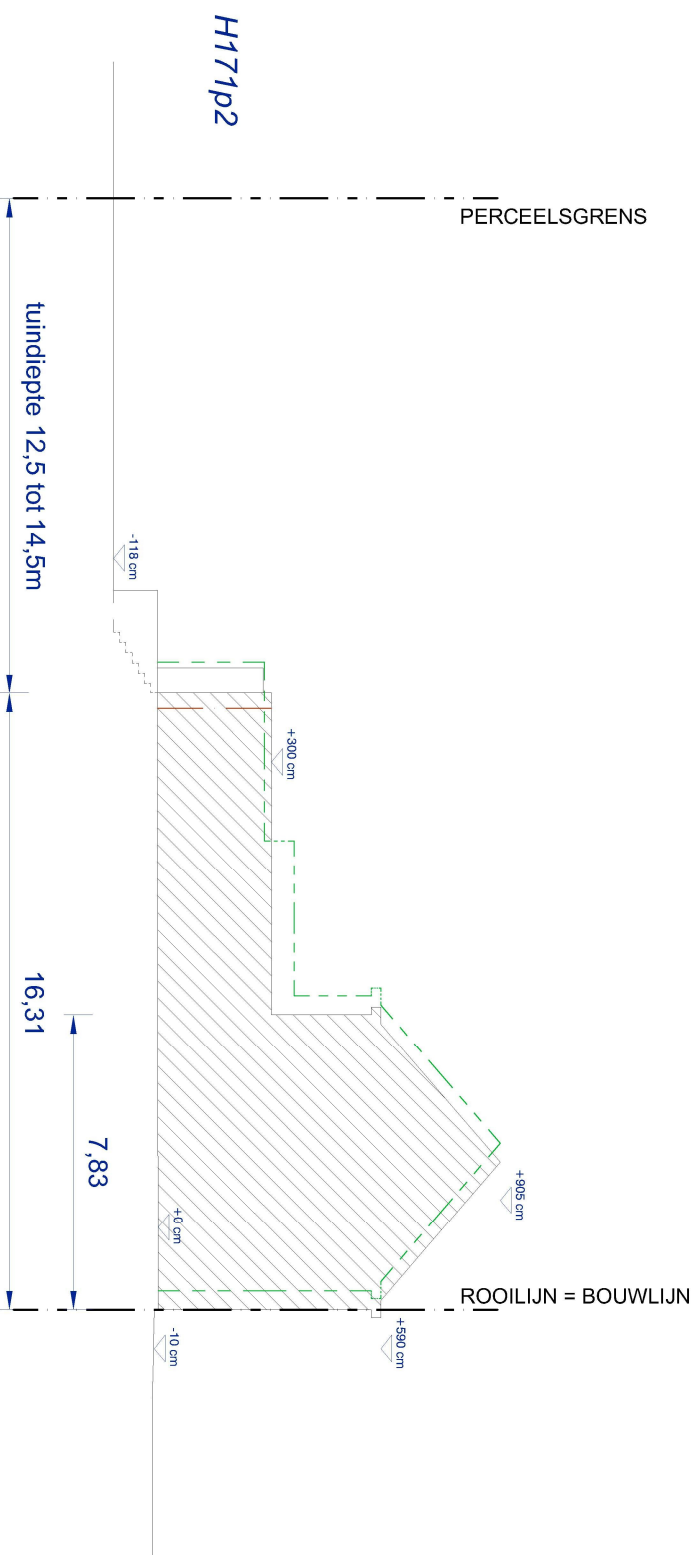