



voorwerp van de aanvraag
Profiel Kauwplein 9:
overlapt bijna volledig met profiel
Kauwplein 8
Profiel Kauwplein 7

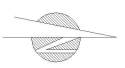

terreinprofiel Kauwplein 8: nieuwe toestand

schaal 1:200

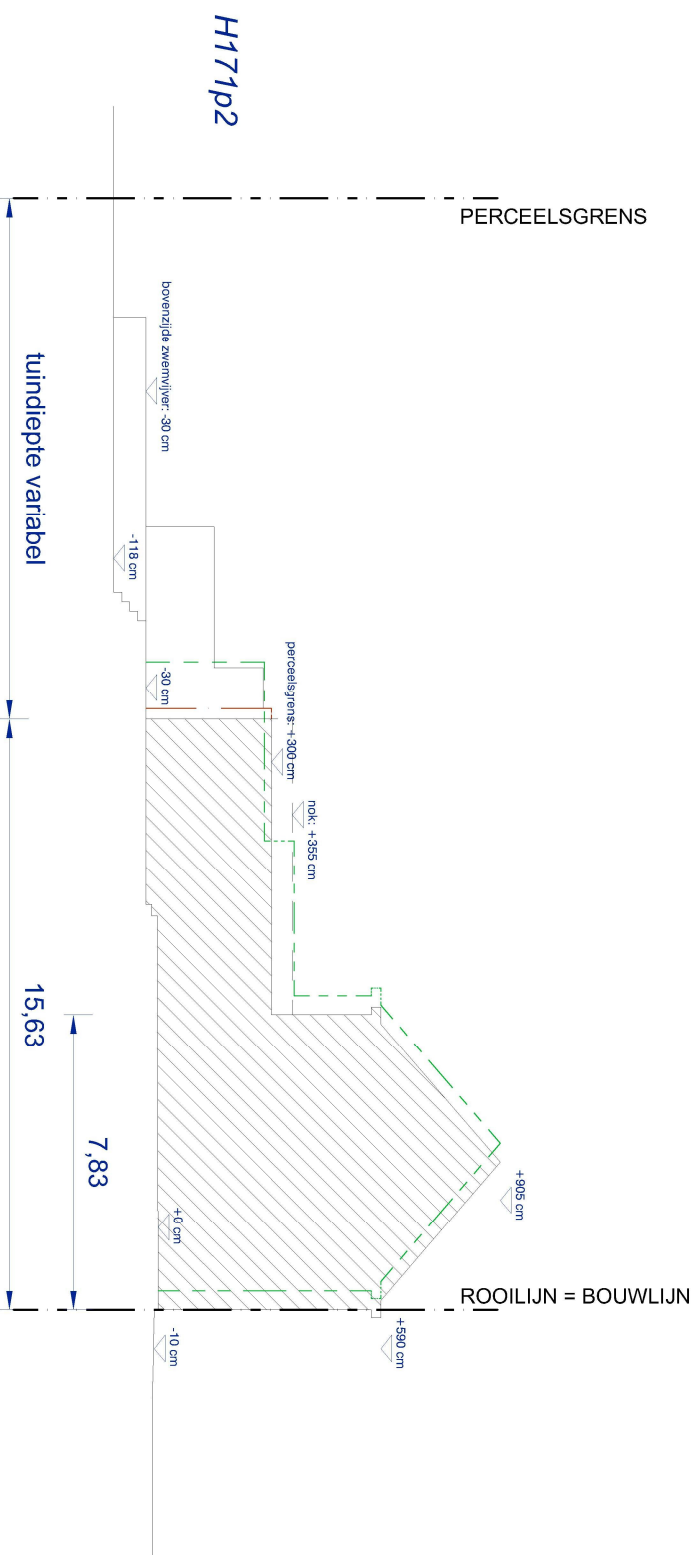